


Urheberrechtlich geschützt durch

B.A.S.

Nachbau nur nach vorheriger
Freigabe

	Datum	Name	B.A.S. Verkehrstechnik AG	Rodheimer Straße 160-162 35452 Heuchelheim Tel.: 0641 - 97 21 97- 0 Fax: 0641 - 97 21 97- 10	Baubeauftragter: _____	
gezeichnet	11.04.2023	B.Gruber			Auftrags-Nr.: _____	
geändert					Ausf. Firma: _____	
Maßstab ohne	Lahnau, Beim Eberacker (Kreisel)			Plan-Nr.: 1	Bereitschaftsdienst außerhalb der Ge- schäftszeit: 0341 - 59 68 188	_____
					Beginn:	_____
					Dauer:	_____

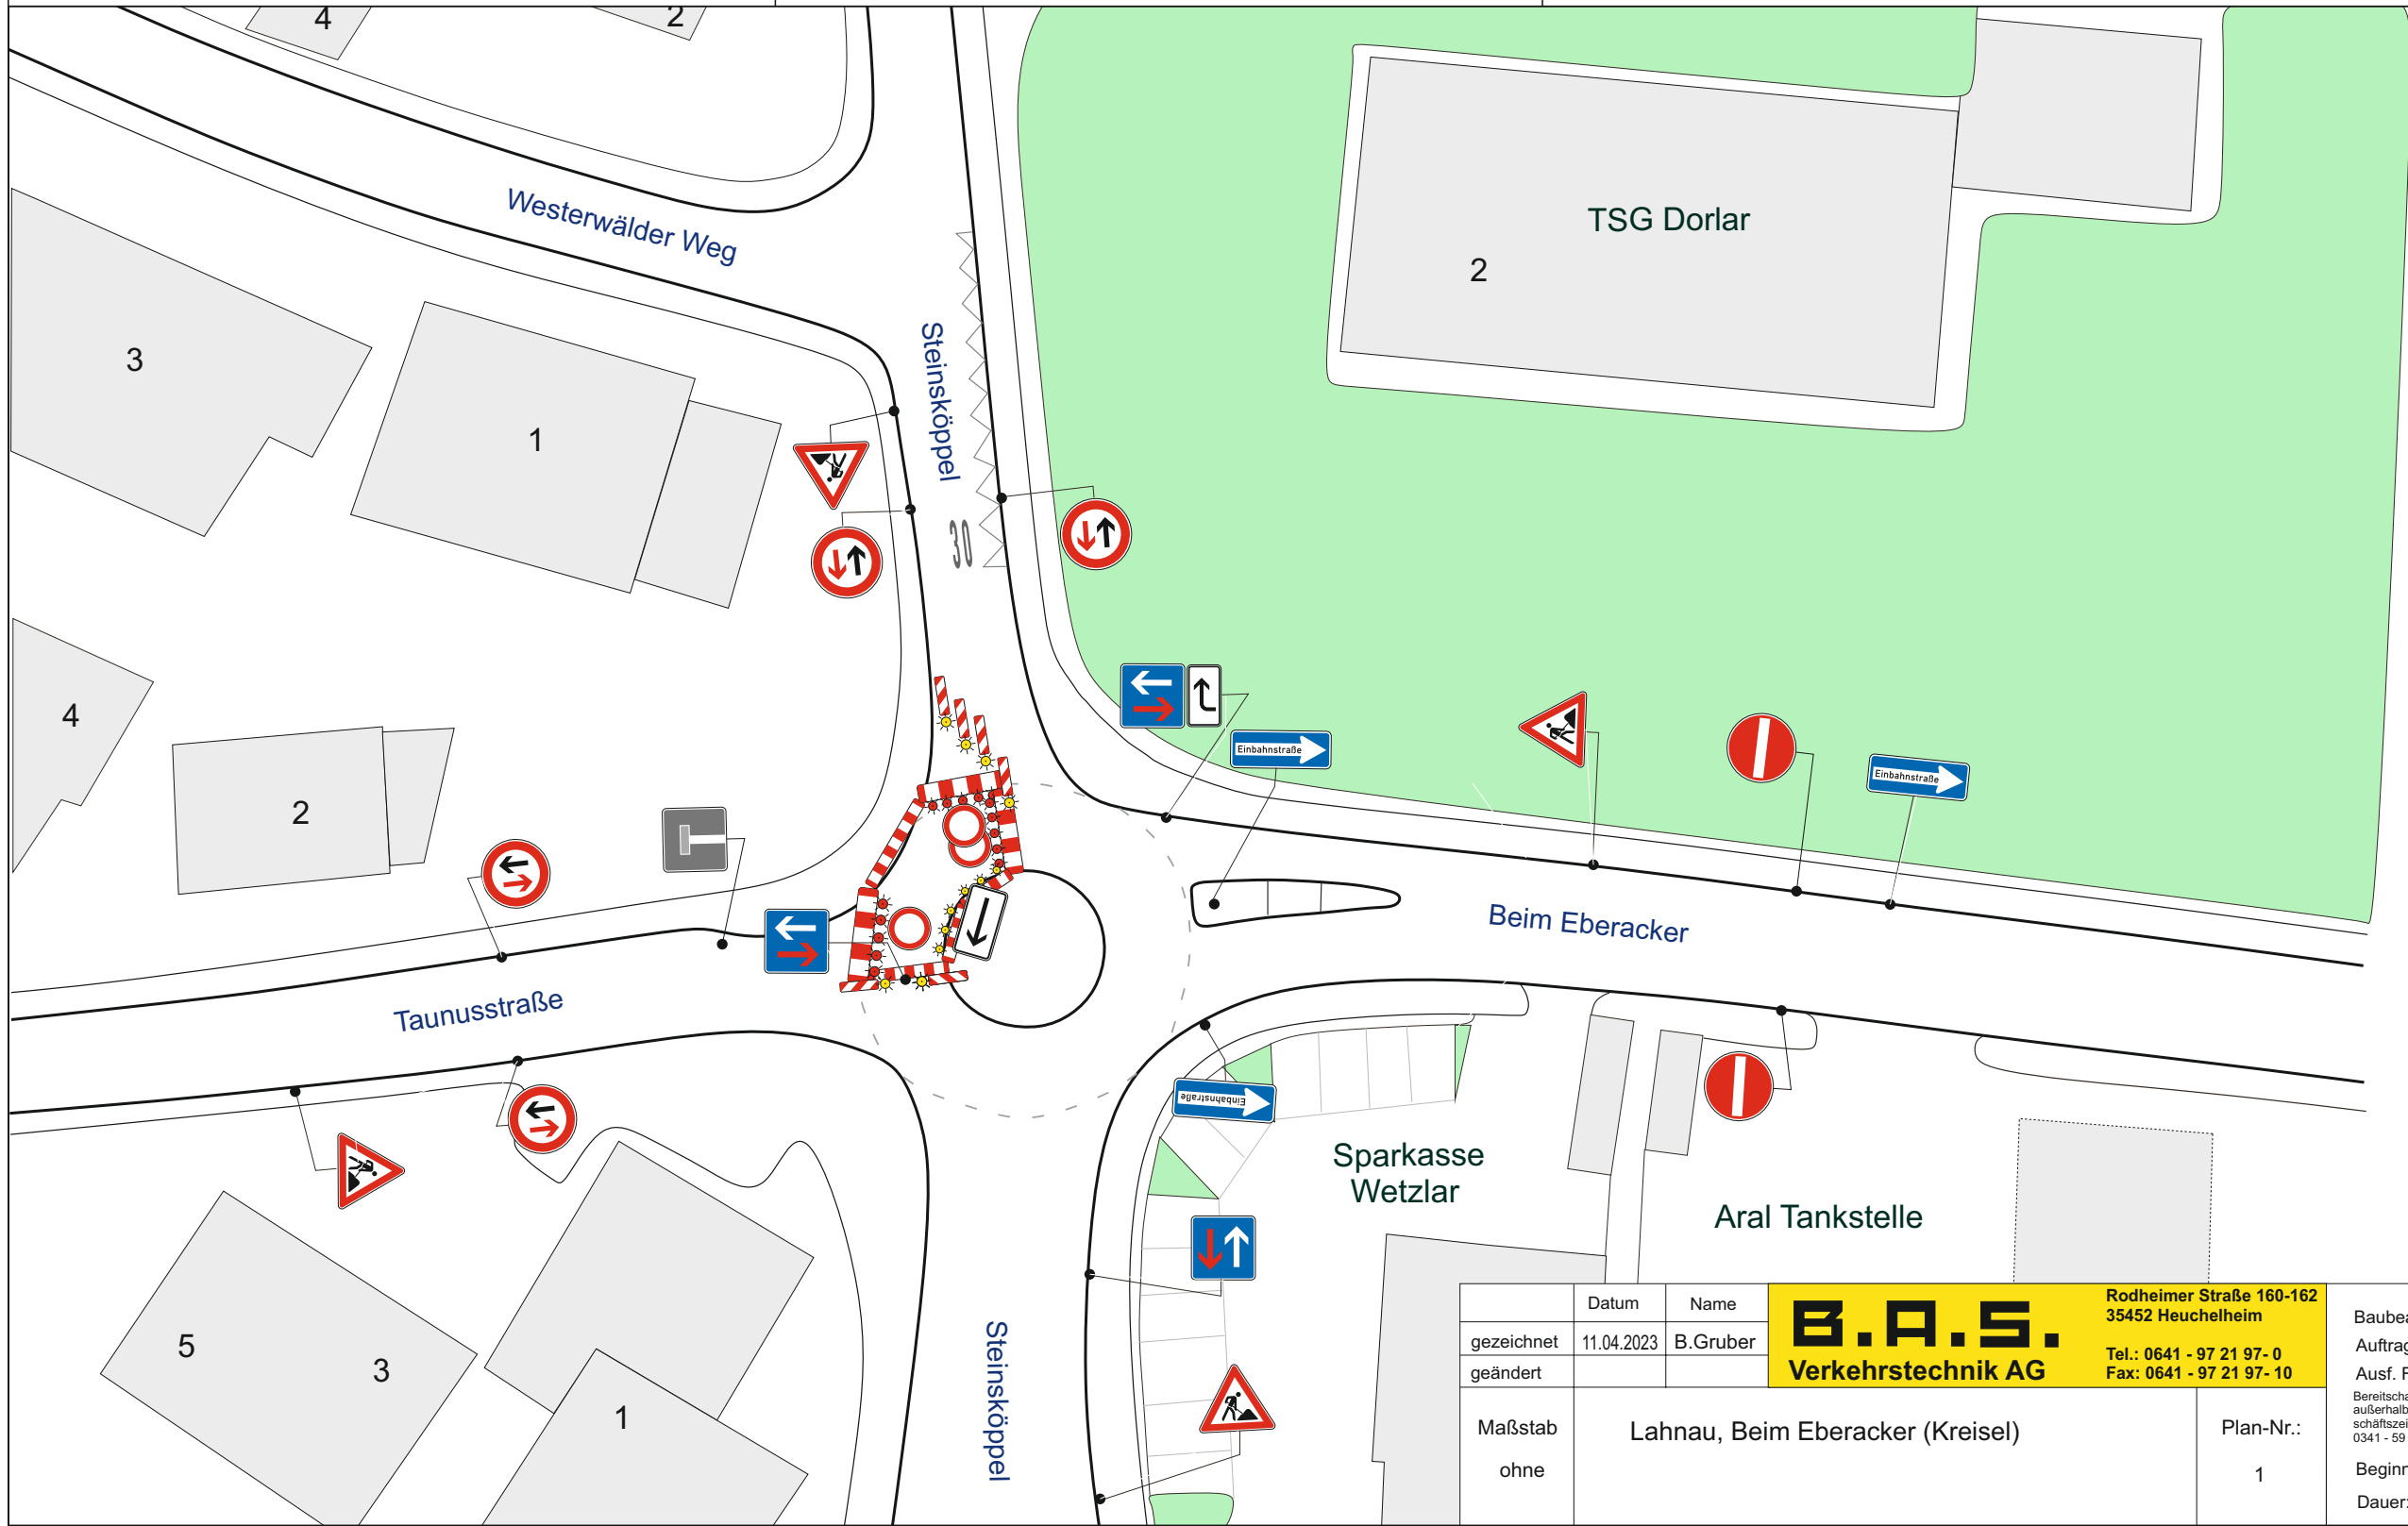