



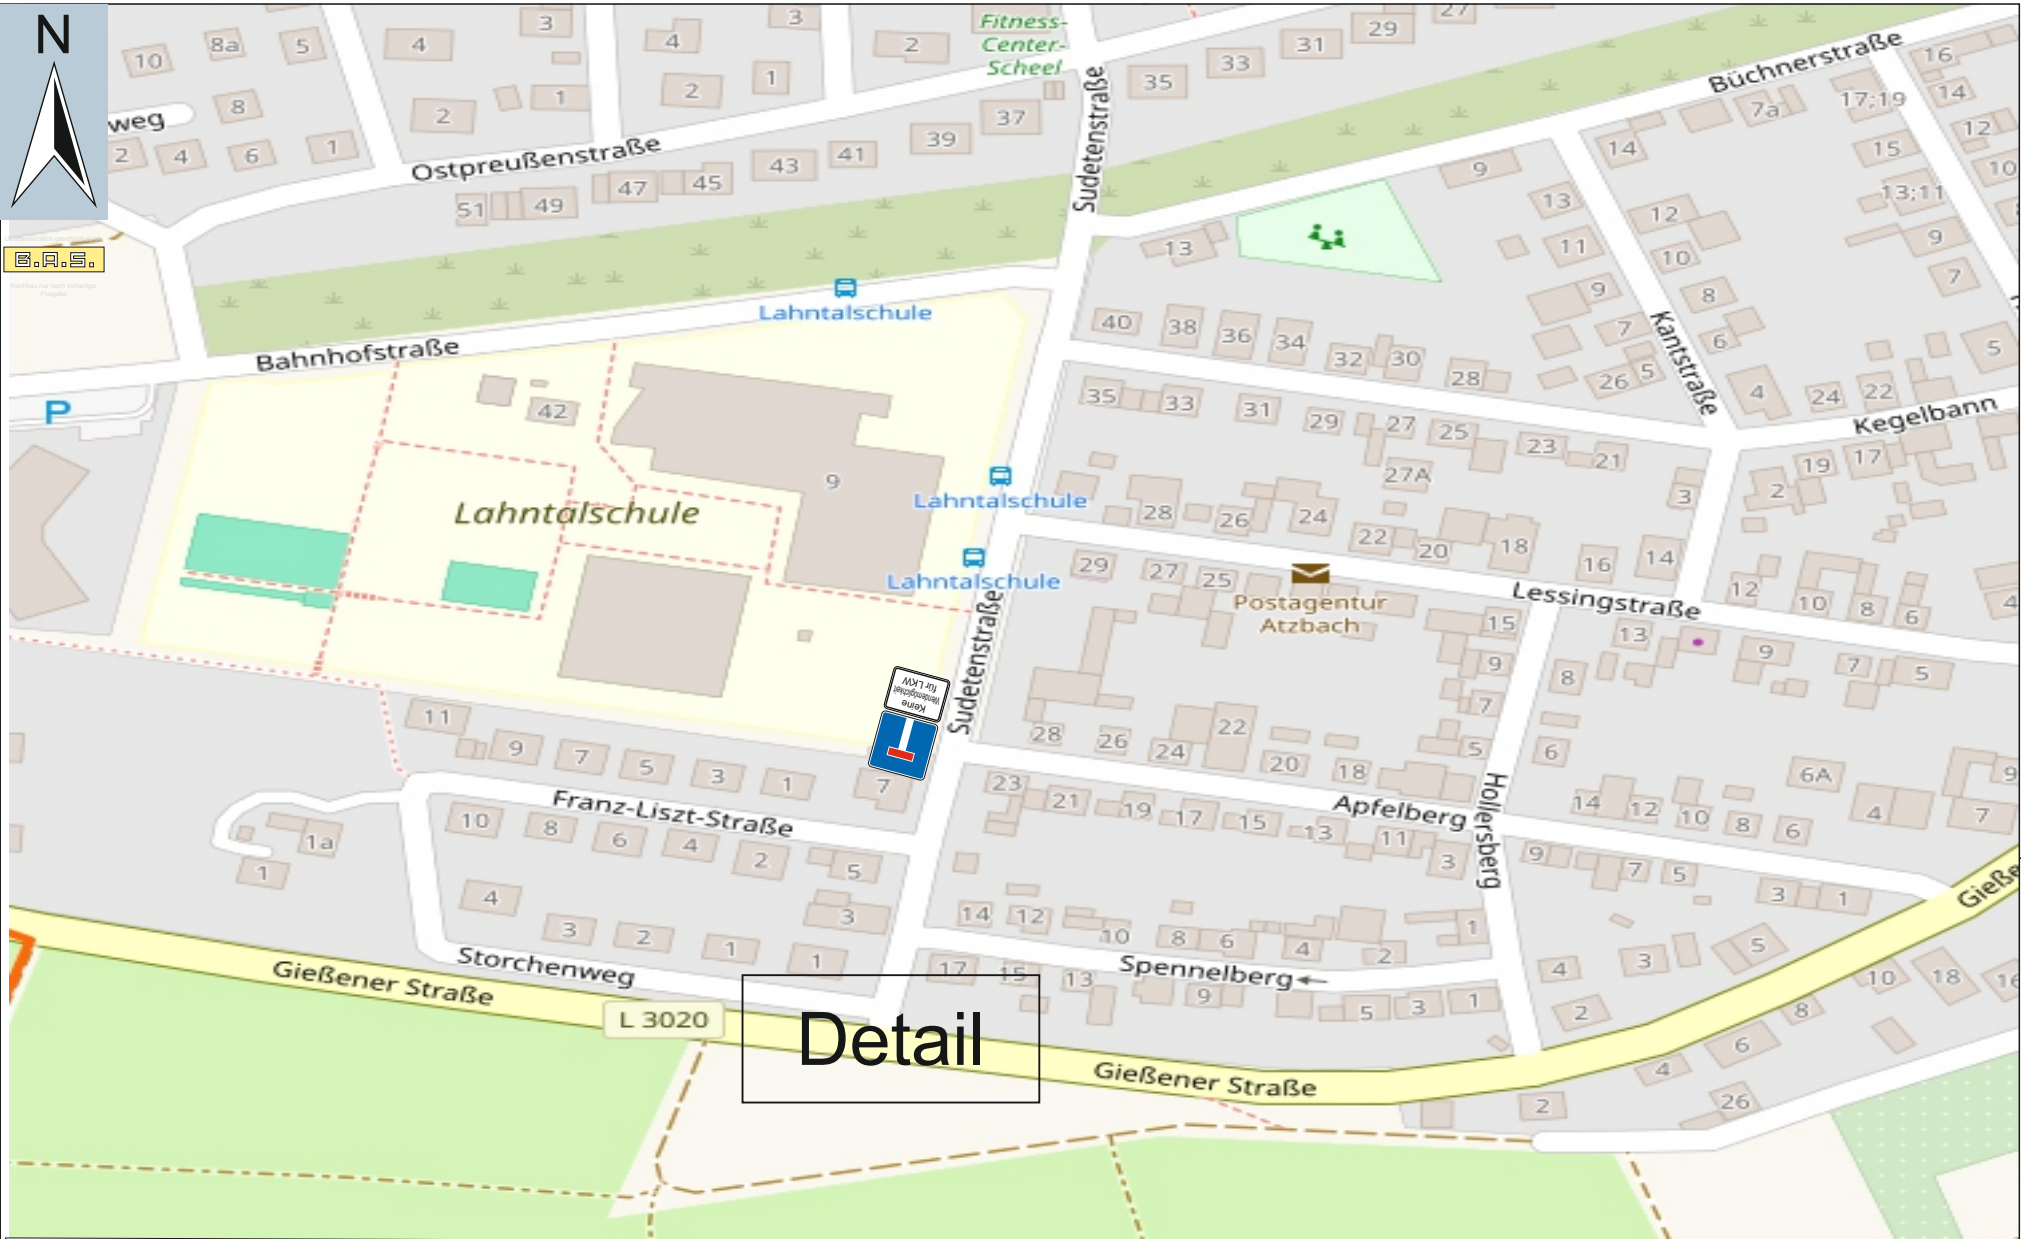

Detail

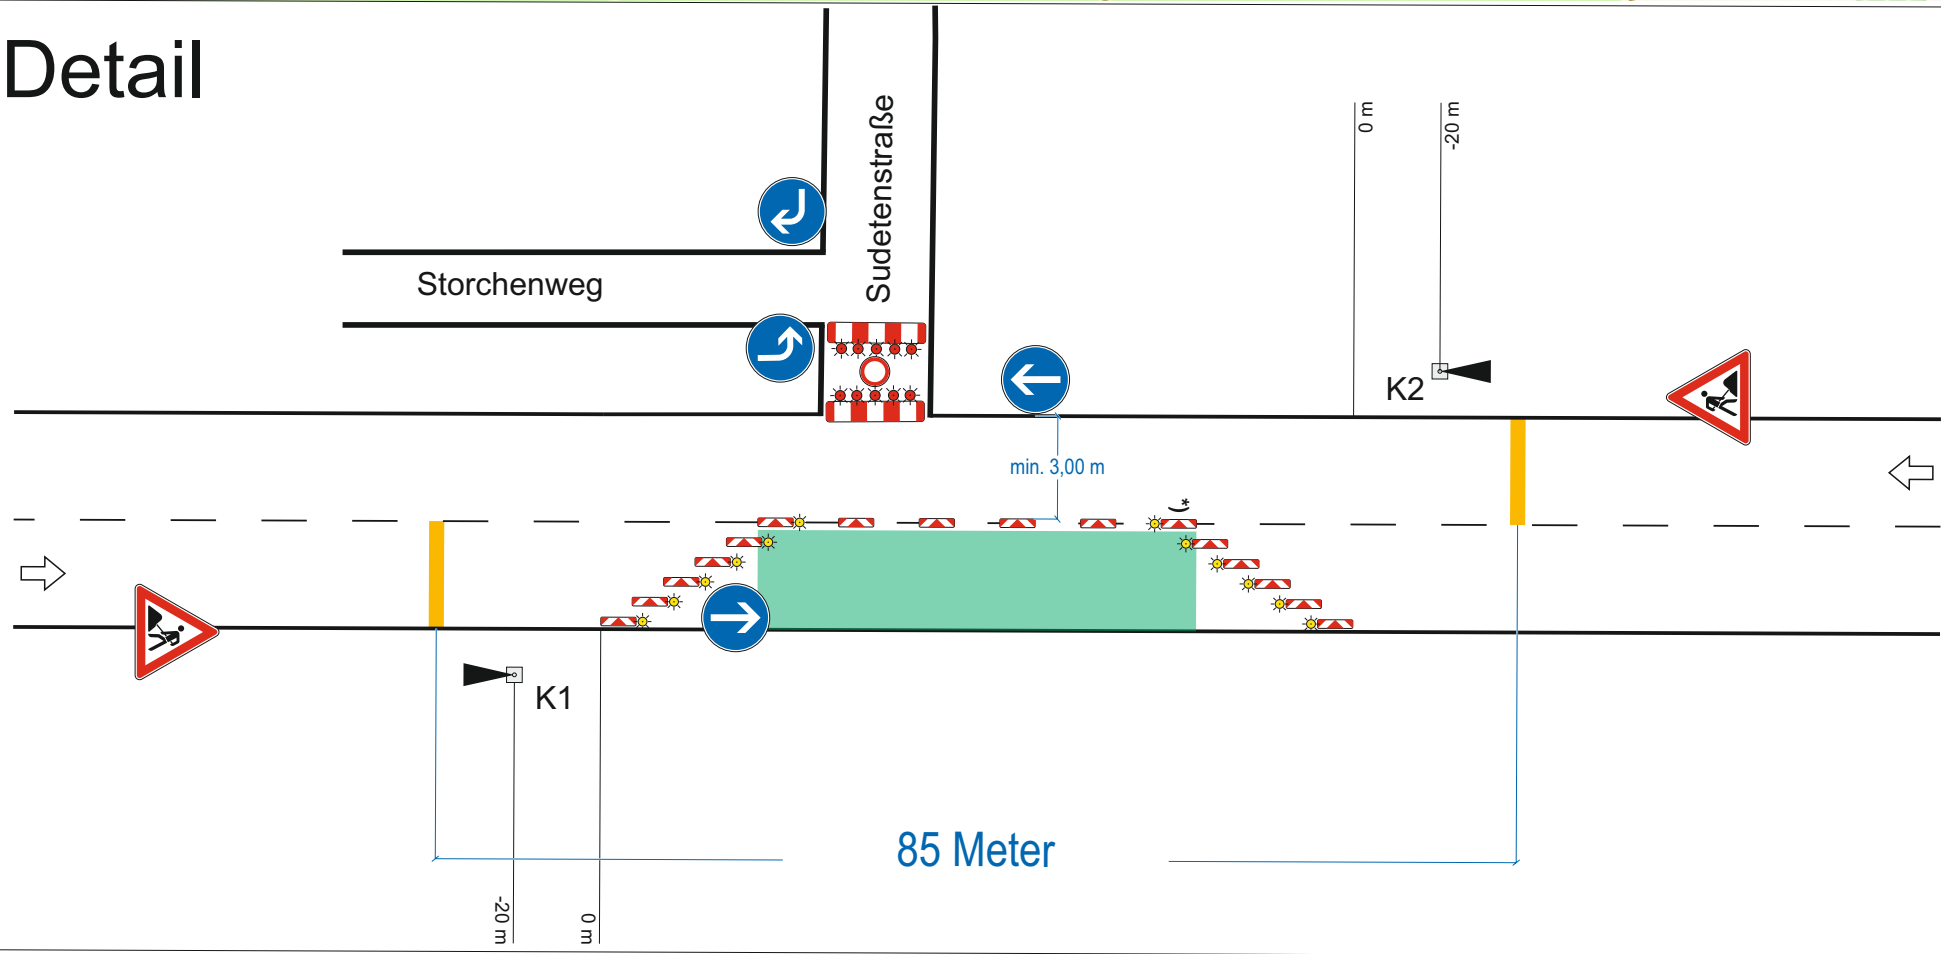

	Datum	Name	B.A.S. Verkehrstechnik AG	Rodheimer Straße 160-162 35452 Heuchelheim Tel.: 0641 - 97 21 97- 0 Fax: 0641 - 97 21 97- 10	Baubeauftragter:	----
gezeichnet	26.07.2024	F.Benner			Auftrags-Nr.:	--24595
geändert					Ausf. Firma:	----
Maßstab	Atzbach Gießener Straße / Sudetenstraße			Plan-Nr.:	Bereitschaftsdienst	----
					außerhalb der Ge- schäftszeit:	----
					0341 - 59 68 188	
					Beginn:	----
					Dauer:	----

