


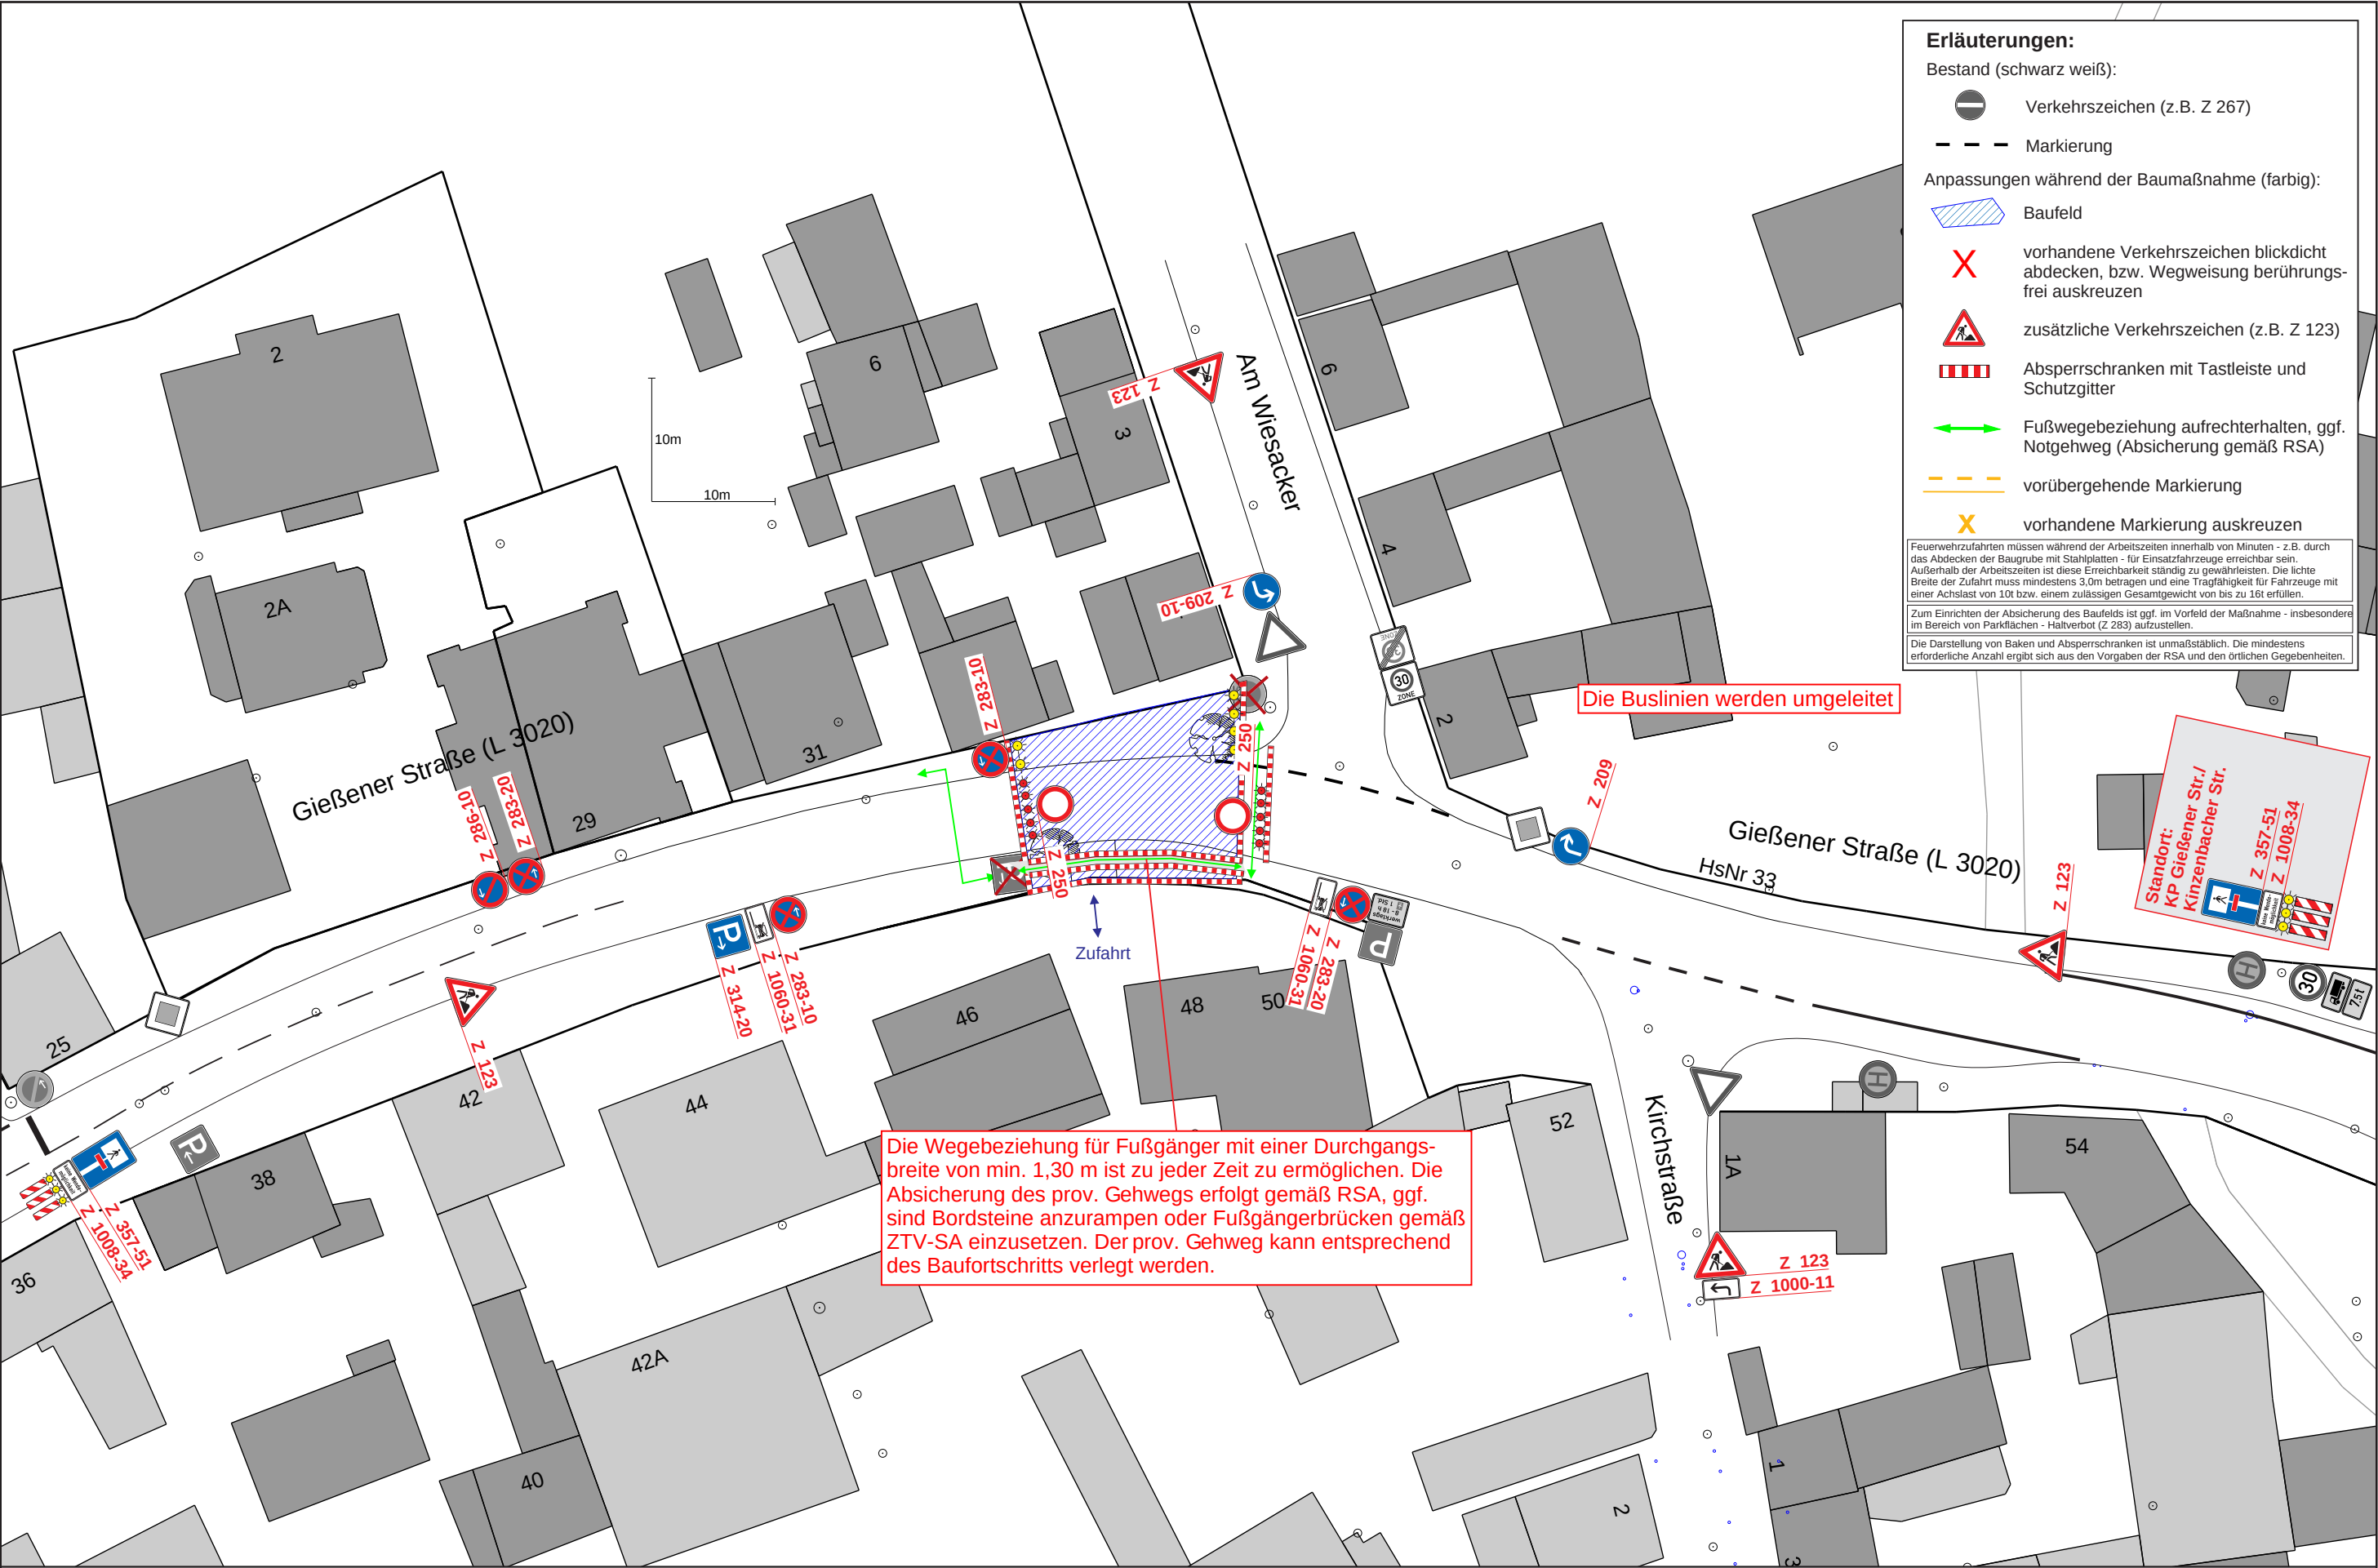

Art der Änderung	Datum	Zeichen

Bauherr	Gemeinde Lahnau	Maßstab	ca. 1:500
Projekt	Verlegung Fußgänger-LSA in der Gießener Str., Lahnau-Atzbach	Plan-Nr.	3
Planbezeichnung	Verkehrszeichenplan Bauphase 3	Datum	06.12.2024
		Zeichen	bi

SCHLOTHAUER & WAUER

Kreuzberger Ring 24
65205 Wiesbaden

+49 611 71464-0
wiesbaden@schlothauer.de