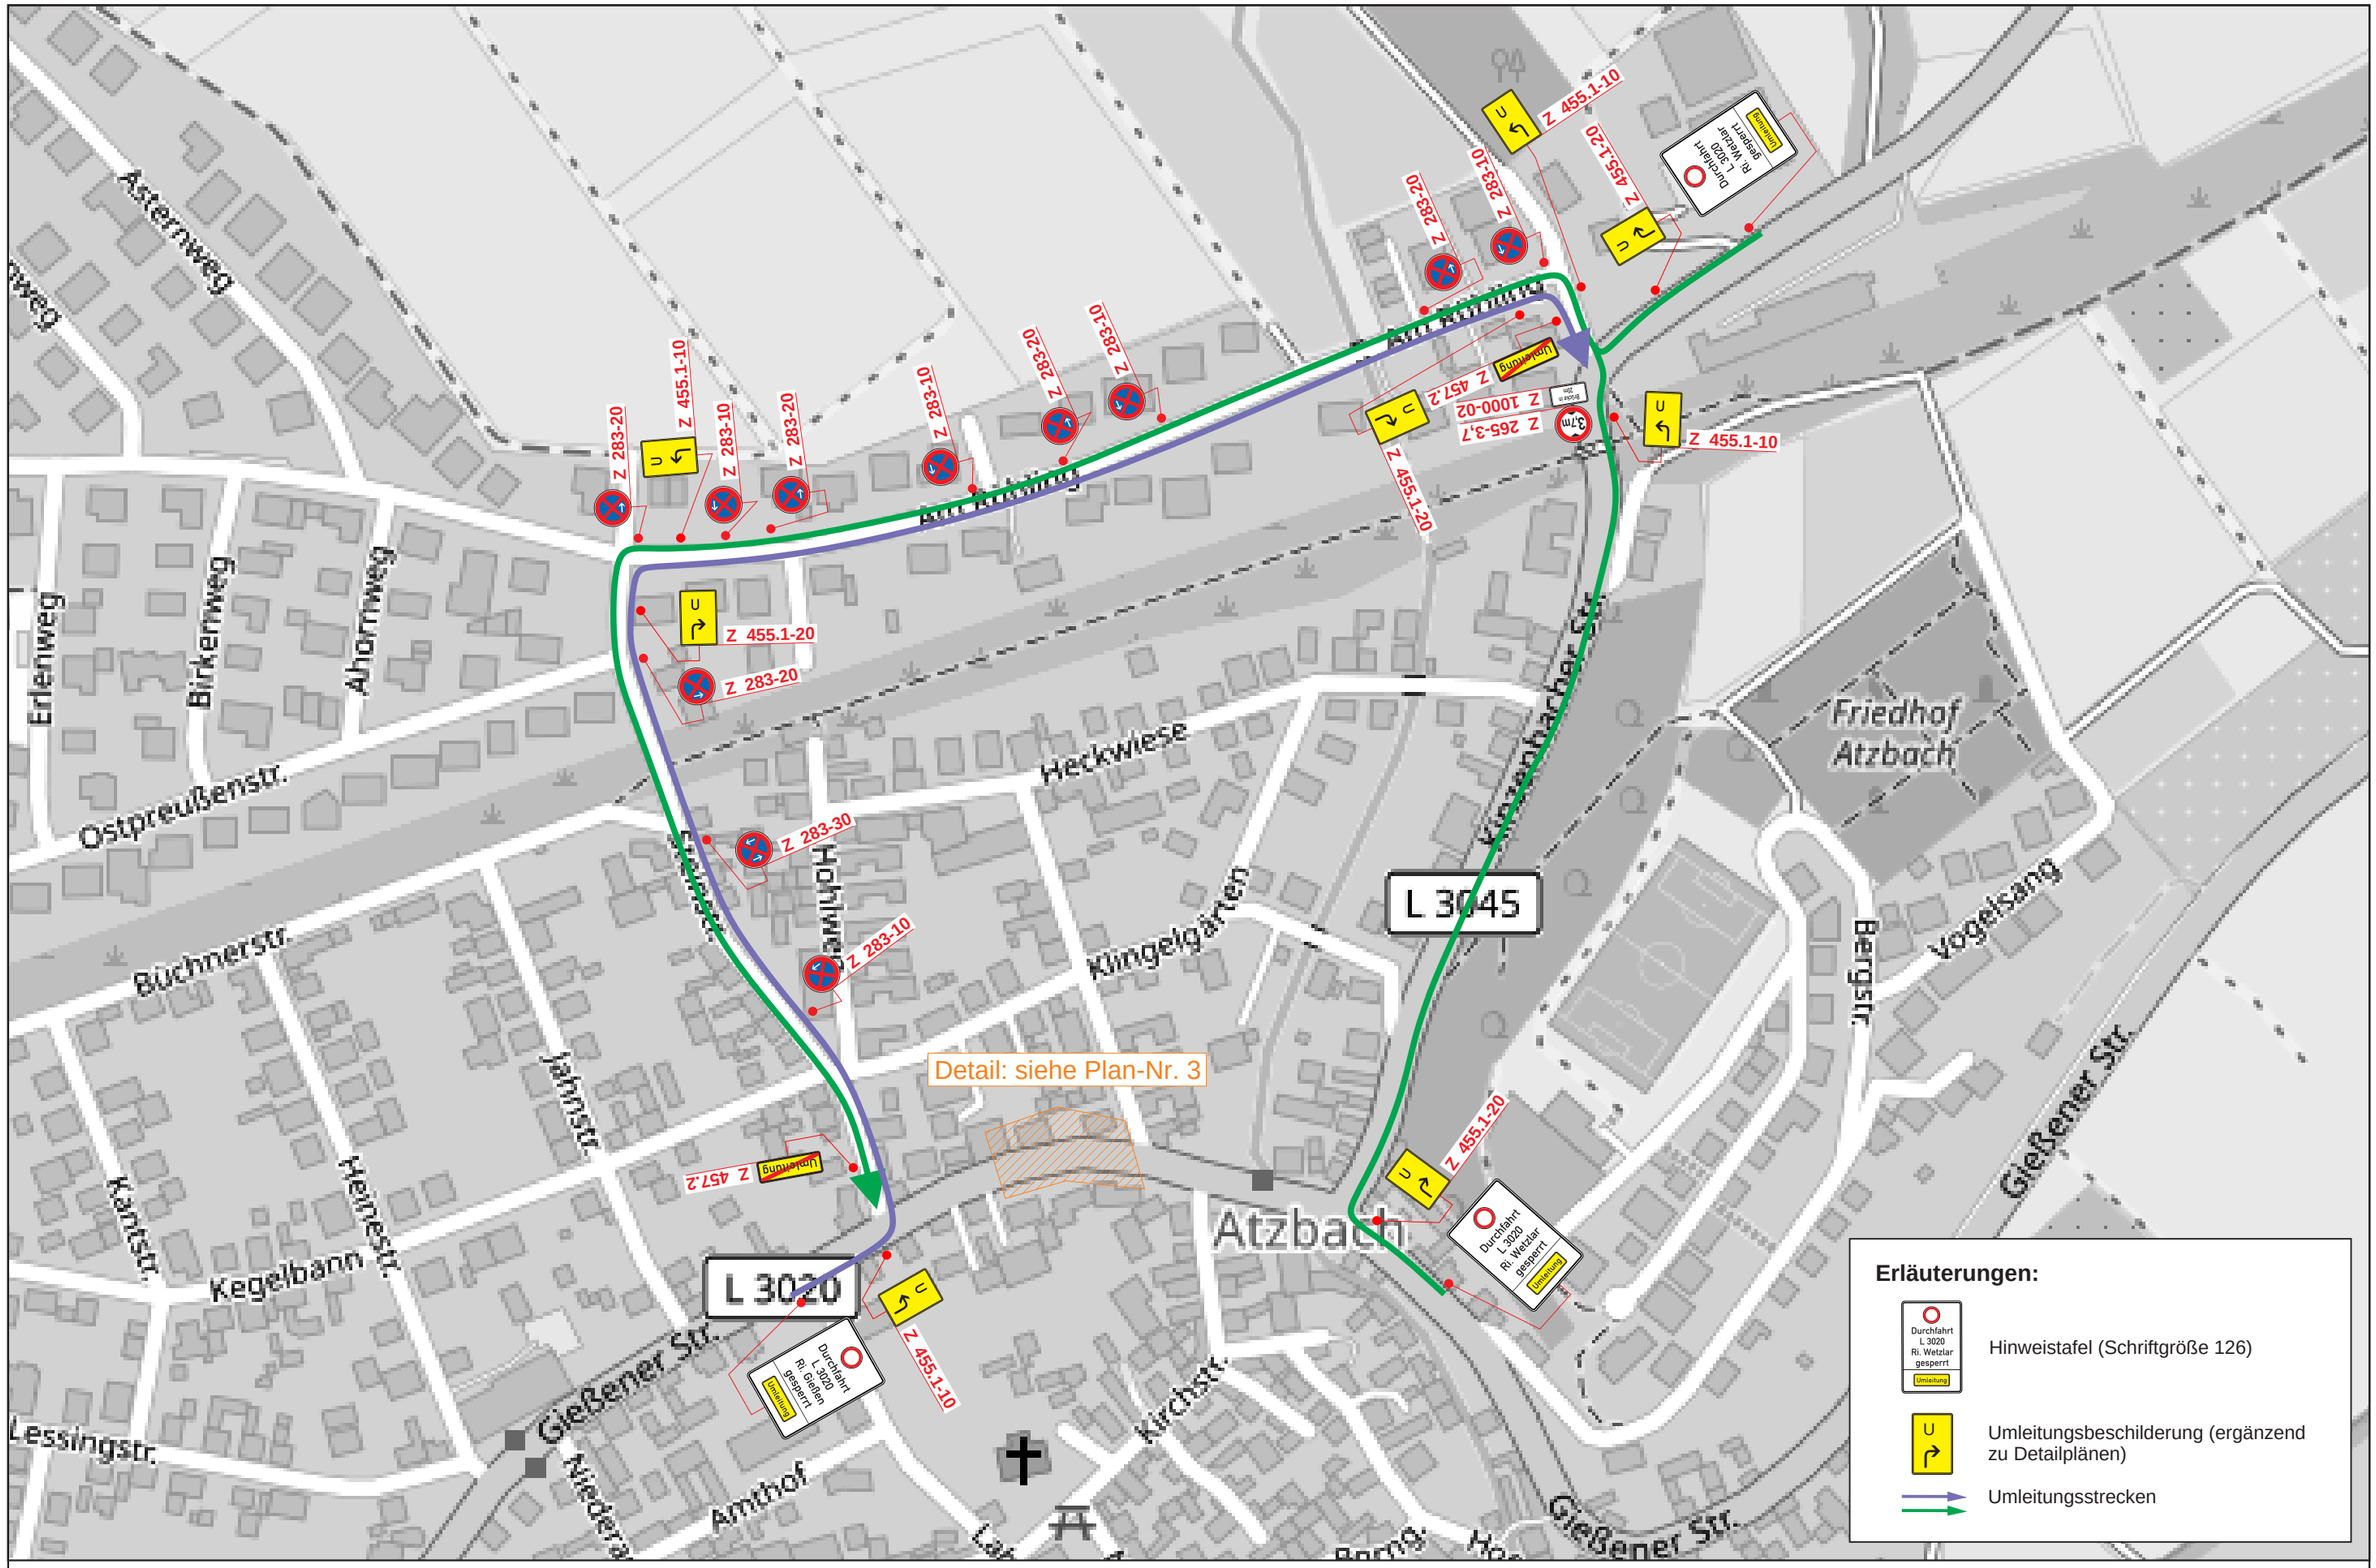

1 Ergänzung Halteverbote	01.04.25	bi
Art der Änderung	Datum	Zeichen

Bauherr	Gemeinde Lahnau	Maßstab	k. A.
Projekt	Verlegung Fußgänger-LSA in der	Plan-Nr.	3-U
	Gießener Str., Lahnau-Atzbach	Datum	06.12.2024
Planbezeichnung	Umleitungsplan Bauphase 3	Zeichen	bi

SCHLOTHAUER & WAUER
Kreuzberger Ring 24
65205 Wiesbaden
+49 611 71464-0
wiesbaden@schlothauer.de

Datei: 0431\ VZP_BM_FLSA Lahnau_2025-04-01.cdr