


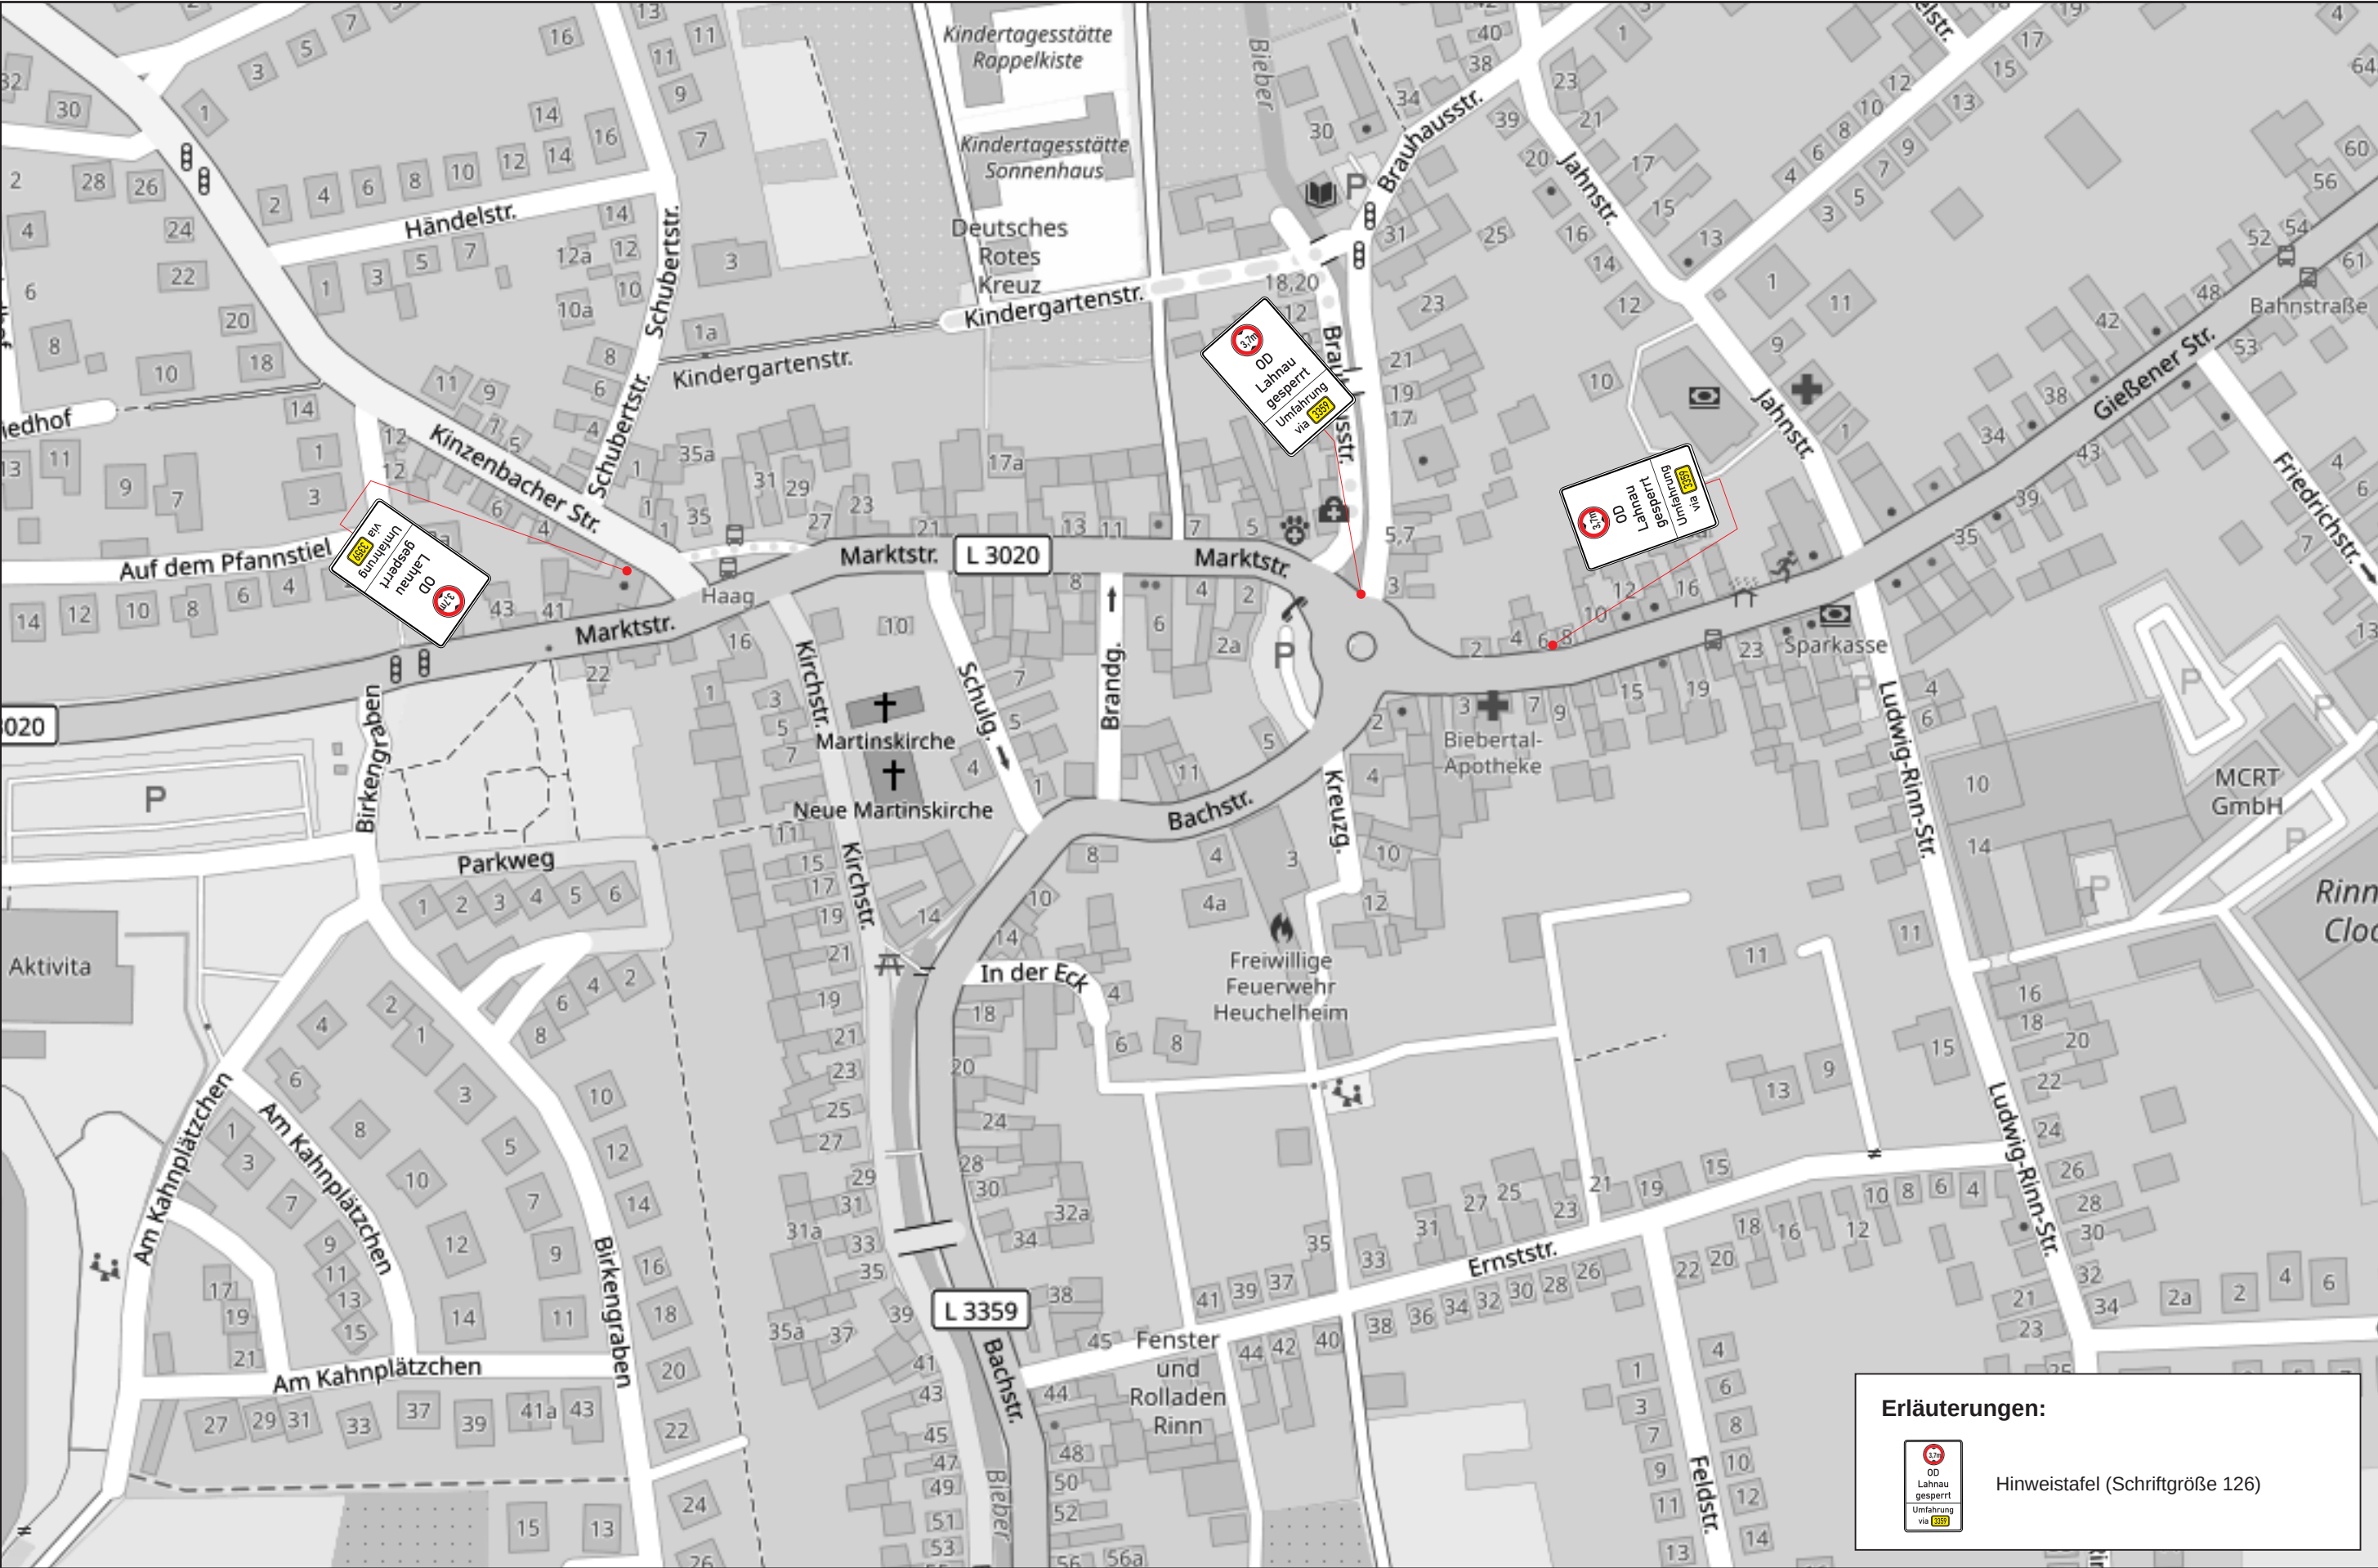

Erläuterungen:



00
Lahnau
gesperrt
Umfahrung
via L3020

Hinweistafel (Schriftgröße 126)

Art der Änderung	Datum	Zeichen

Bauherr	Gemeinde Lahnau	Maßstab	k. A.
Projekt	Verlegung Fußgänger-LSA in der Gießener Str., Lahnau-Atzbach	Plan-Nr.	3-H
Planbezeichnung	Hinweistafeln Bauphase 3	Datum	01.04.2025
		Zeichen	bi

SCHLOTHAUER
& WAUER



Kreuzberger Ring 24
65205 Wiesbaden

+49 611 71464-0
wiesbaden@schlothauer.de