


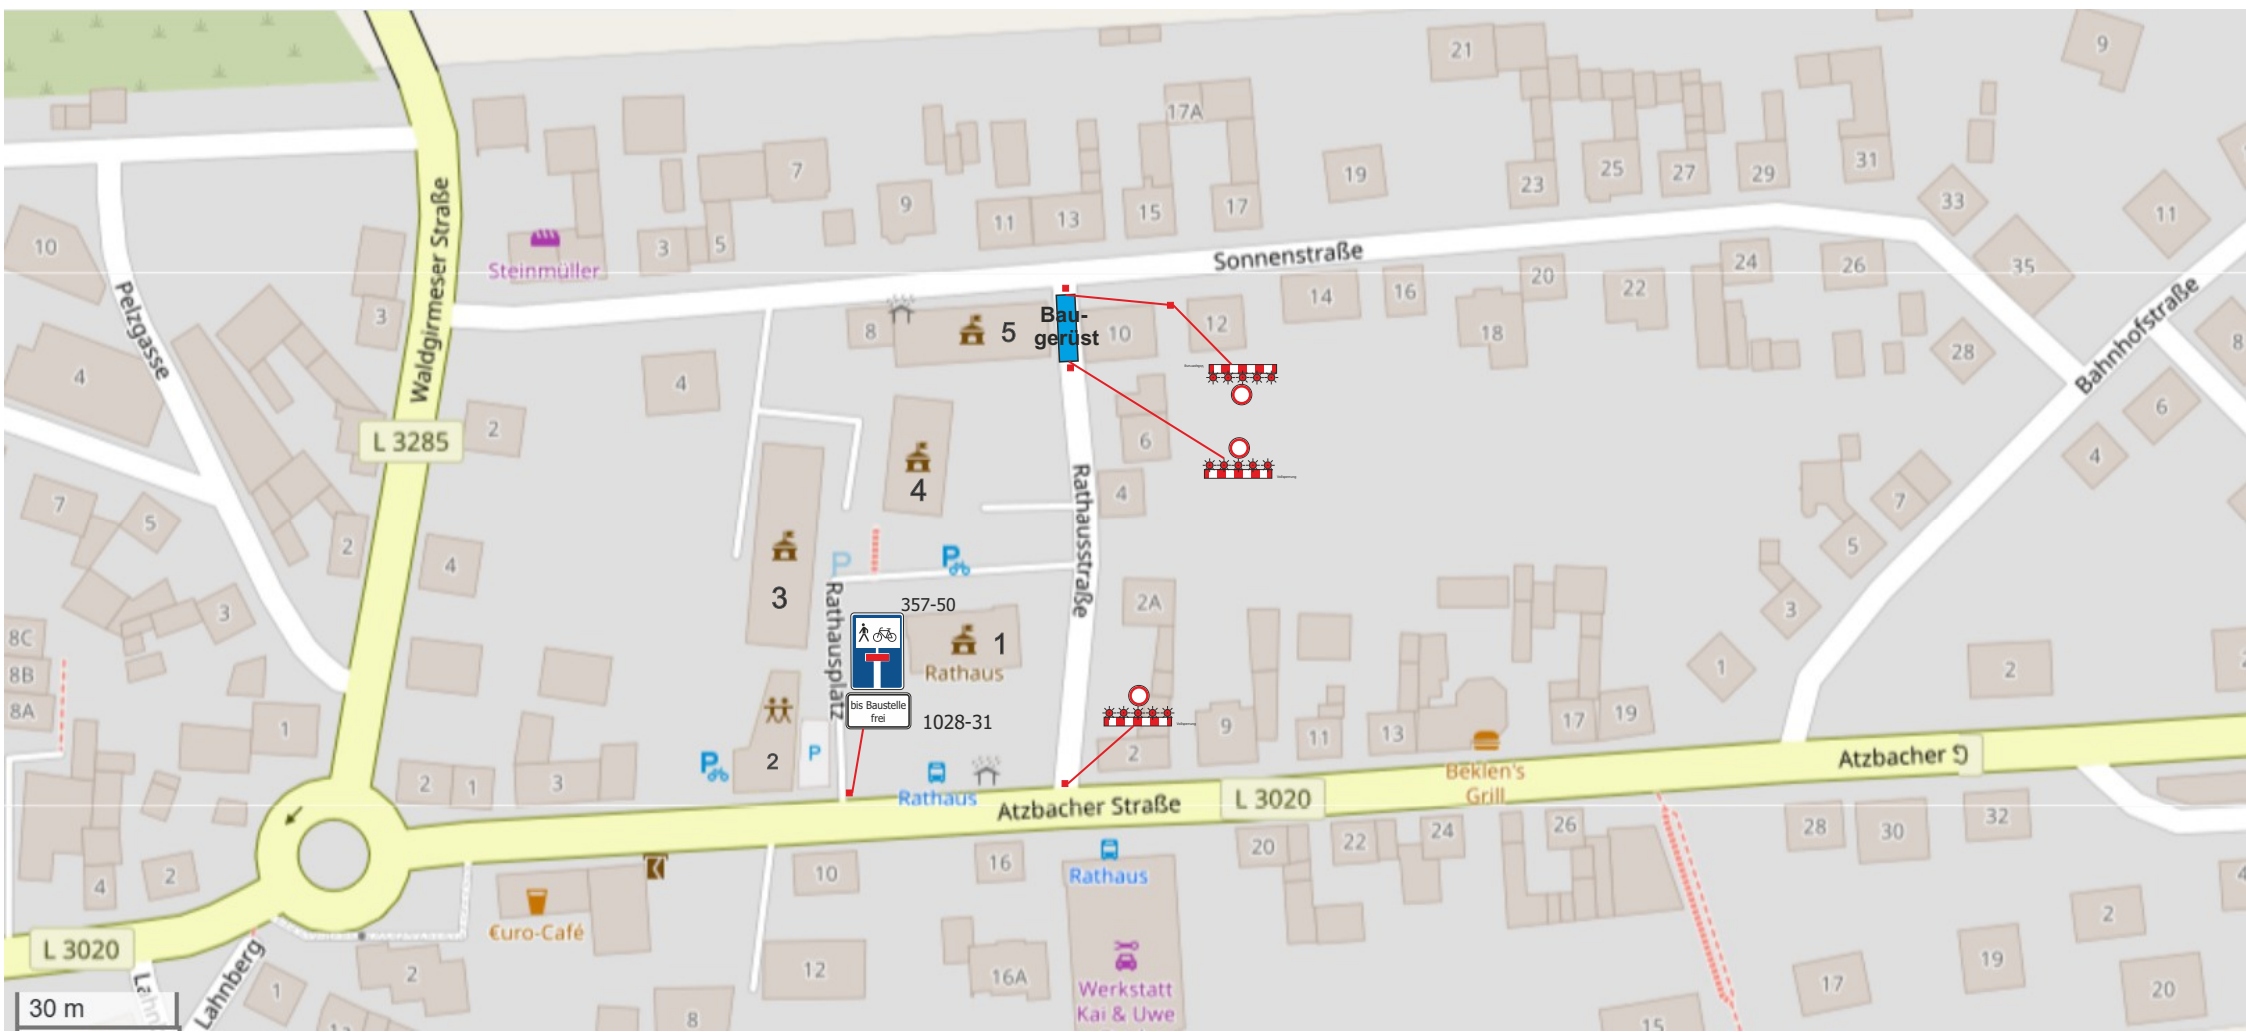

Freitag, 26. September 2025 08:34:43 - Start - Datei-Explorer

Reg.-Nr.:	2025B00146	Blatt: 1
Baubeginn:	26.09.2025	
Bauende:	02.10.2025	
Ortsteil:	Dorlar	
Ort, Straße:	Lahnau Rathausstraße 5	
Firma:	Gemeinde Lahnau - Bauabteilung -	