

# Regelplan B I/15 modifiziert

Sperrung einer Straße

- Einrichtung einer Umleitung
- Anpassung der vorhandenen Verkehrszeichen gemäß Eintragung

**Querabspernung auf der Fahrbahn**  
im Bereich der Arbeitsstelle durch Absperrschrankengitter mit mindestens 5 einseitigen roten Warnleuchten


**Querabspernung auf dem Gehweg**  
durch Absperrschrankengitter (zur Anbringung von Zusatzzeichen 1000-12/22 siehe Teil B, Abschnitt 2.4.5) mit mindestens 3 Rundstrahlern (WL8 nach den TL-Warnleuchten) mit gelbem Dauerlicht

**Längsabspernung zum Gehweg**  
durch Absperrschrankengitter mit Rundstrahlern (WL8 nach den TL-Warnleuchten) mit gelbem Dauerlicht

1) andere Breiten siehe Teil B, Abschnitt 2.4.2

- 2)  Teilspernung erforderlich;  
 Z 357  
 Z 357-50  
 Z 357-51  
 Z 357-52

entsprechend der tatsächlichen Durchlässigkeit angeordnet  
Aufstellung unmittelbar hinter dem Knotenpunkt

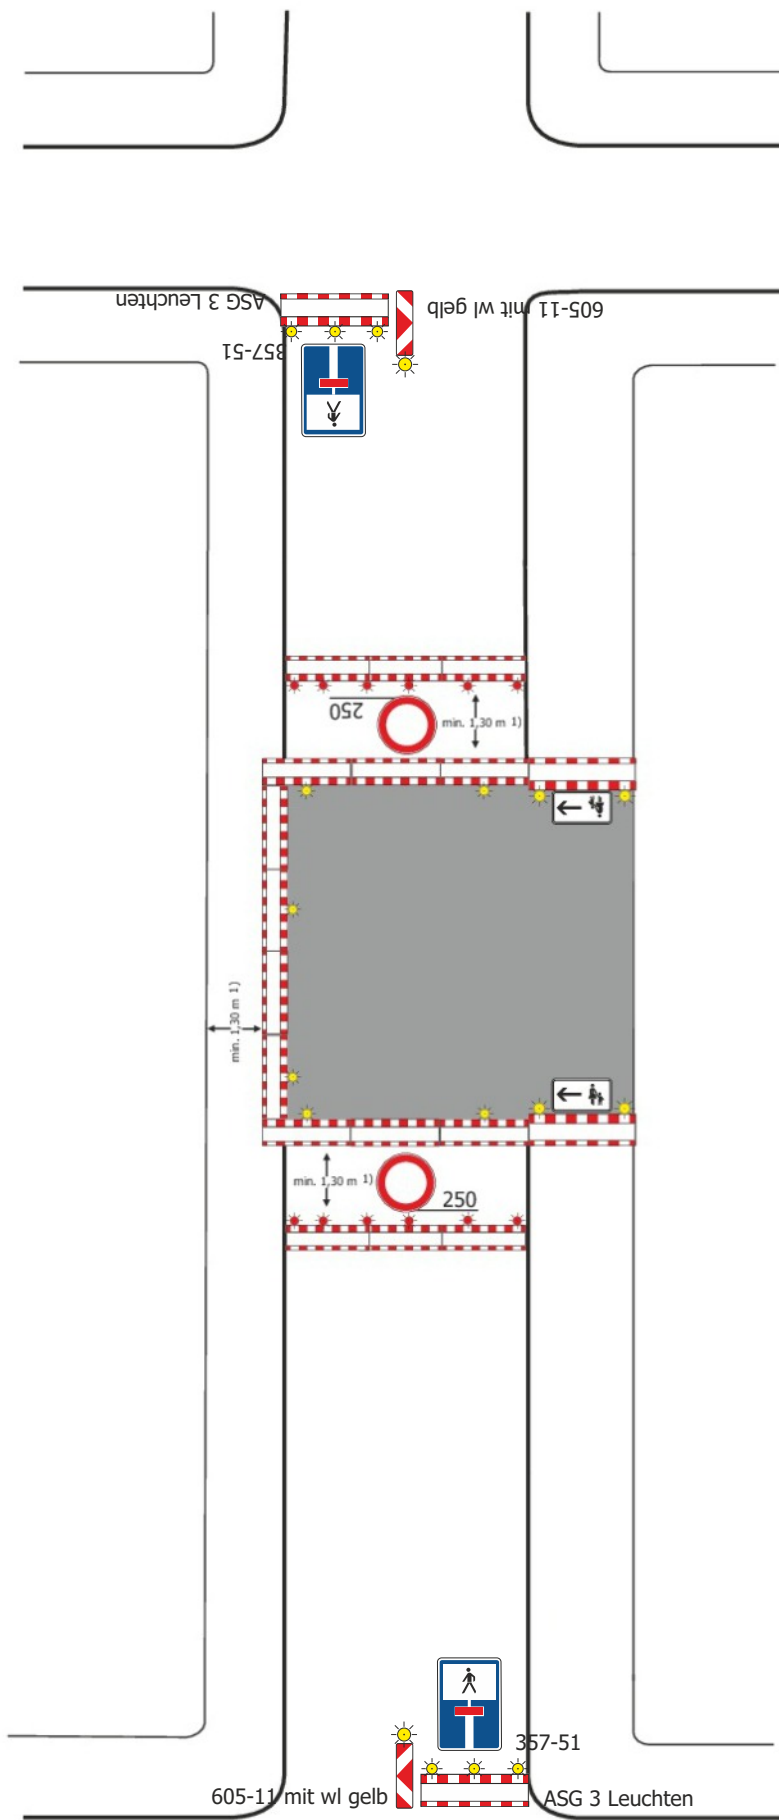

Reg.-Nr.:	2026B00060	Blatt: 1
Baubeginn:	04.05.2026	
Bauende:	30.09.2026	
Ortsteil:	Waldgirmes	
Ort, Straße:	Lahnau Friedenstraße + Schulstraße	
Firma:	Karl Fey GmbH & Co.KG Herr Kevin Neuser - Oberbauleitung -	