



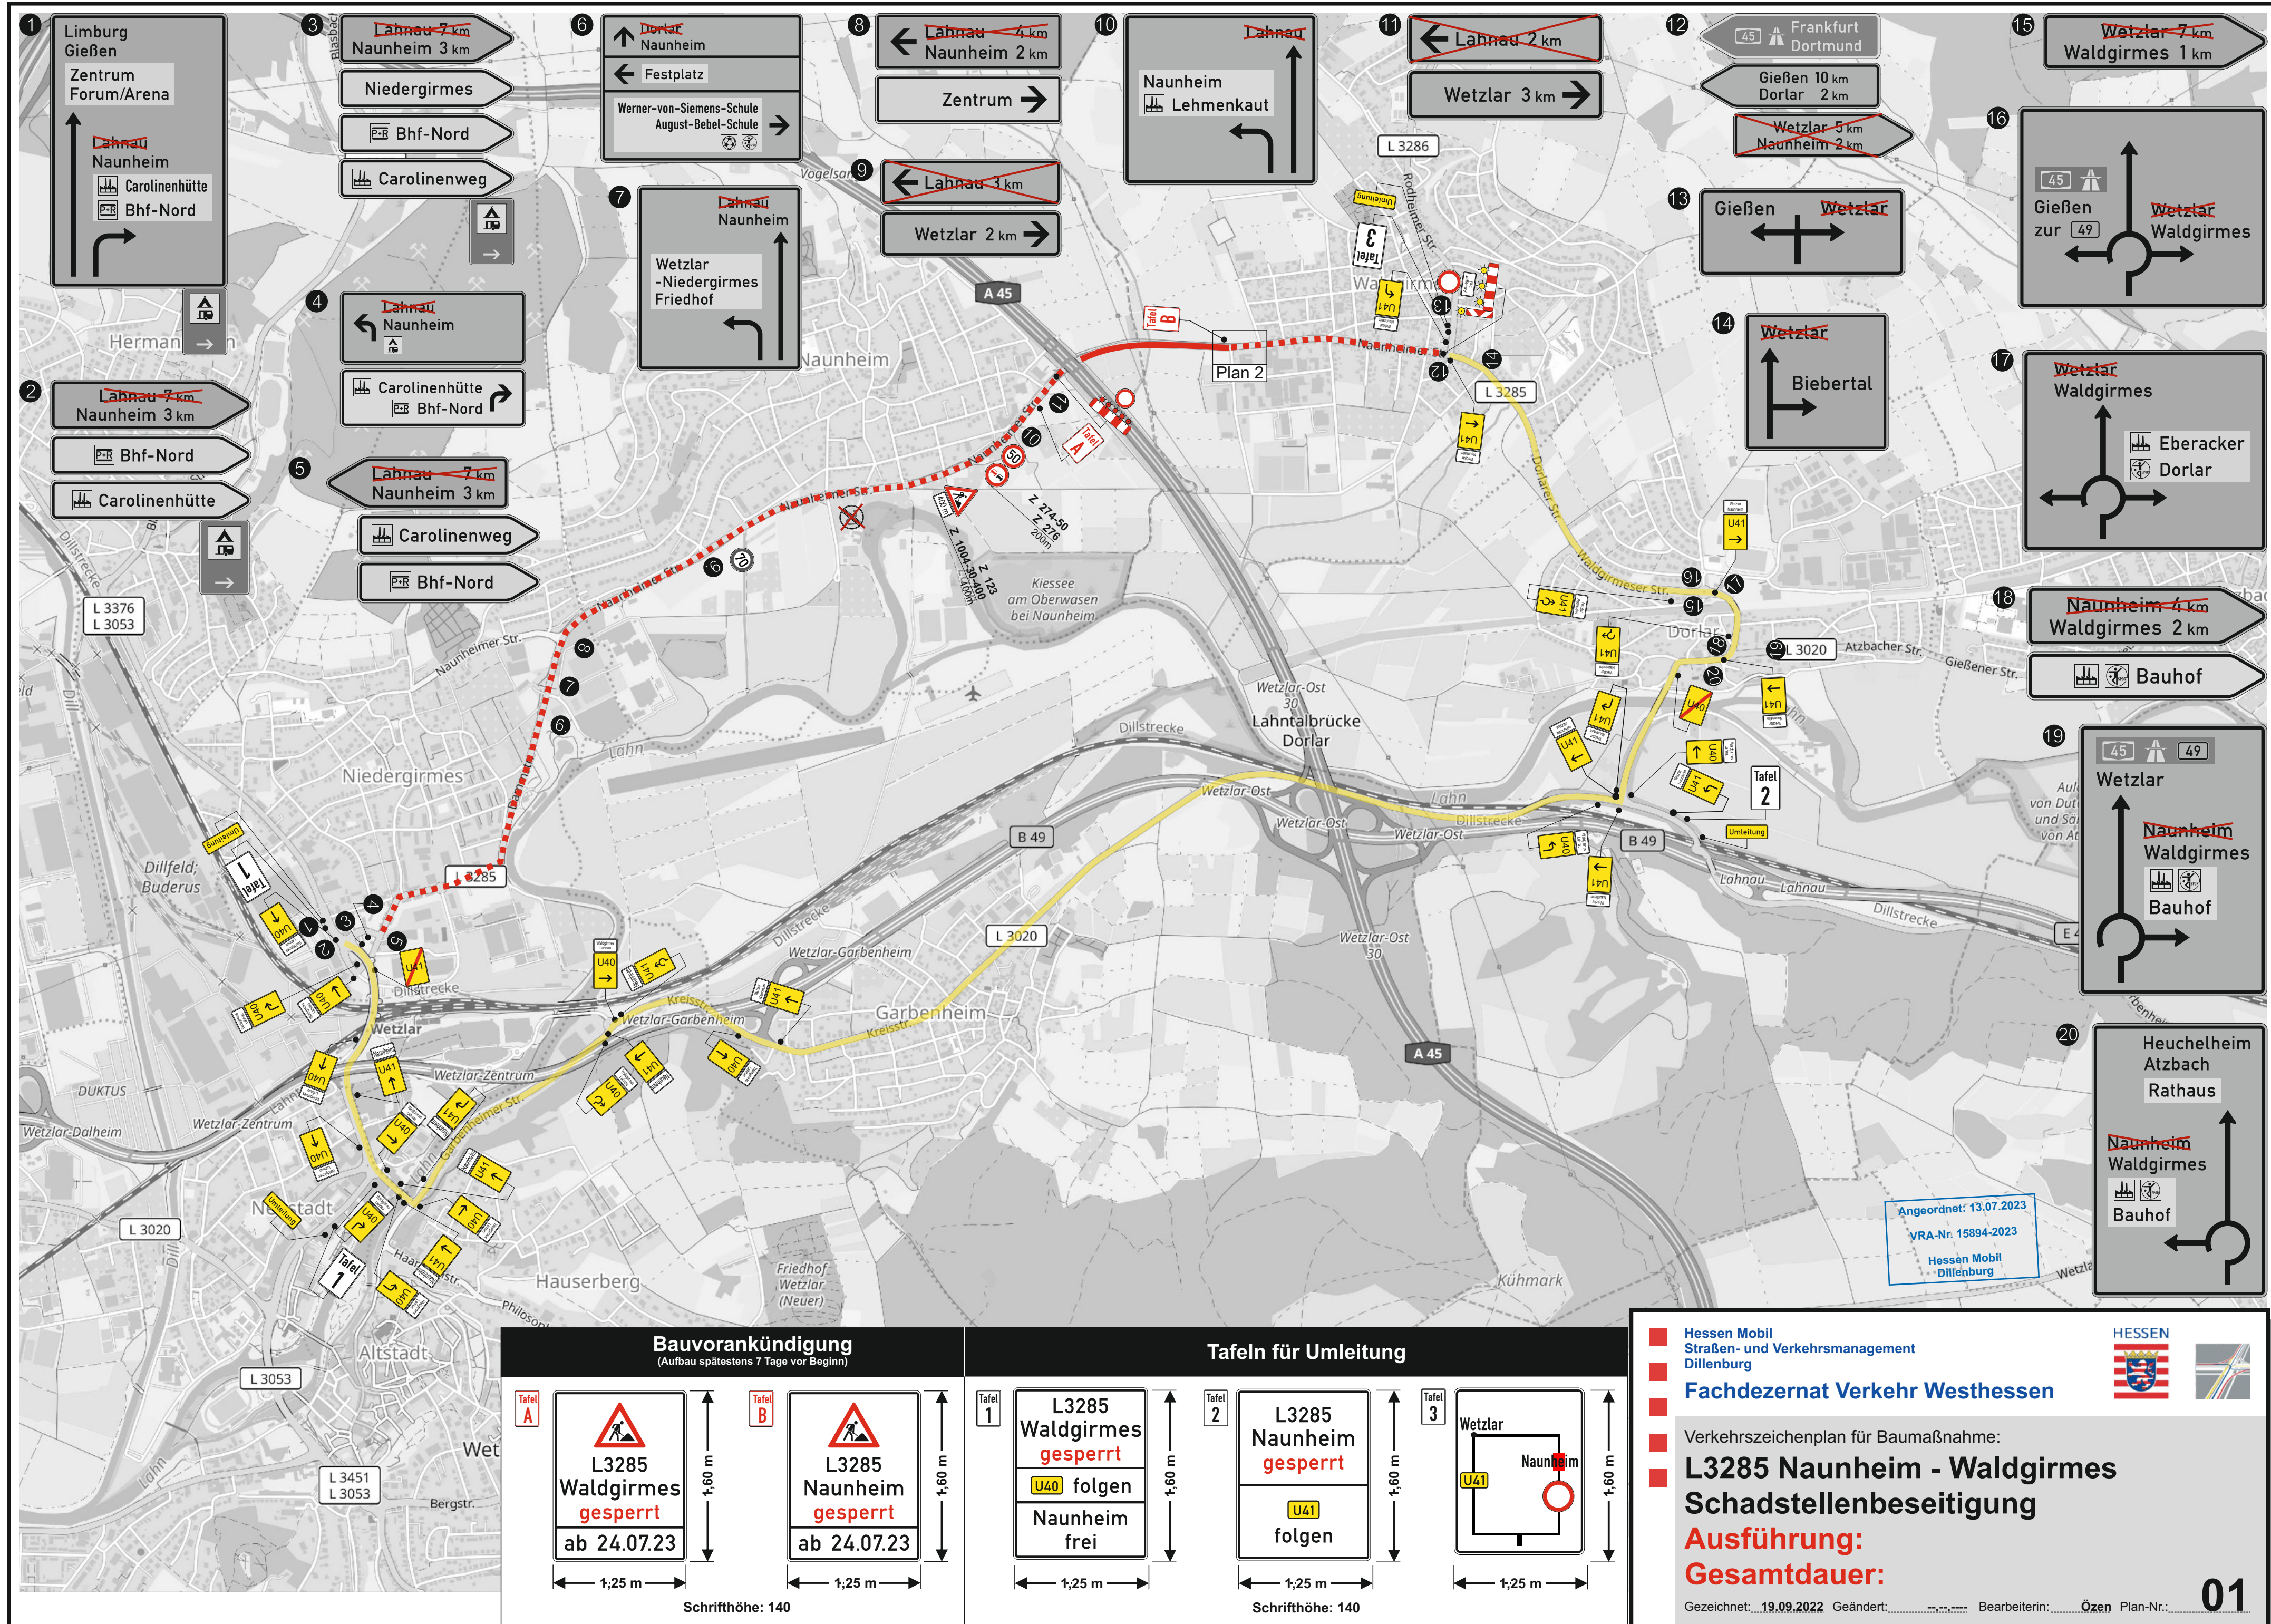

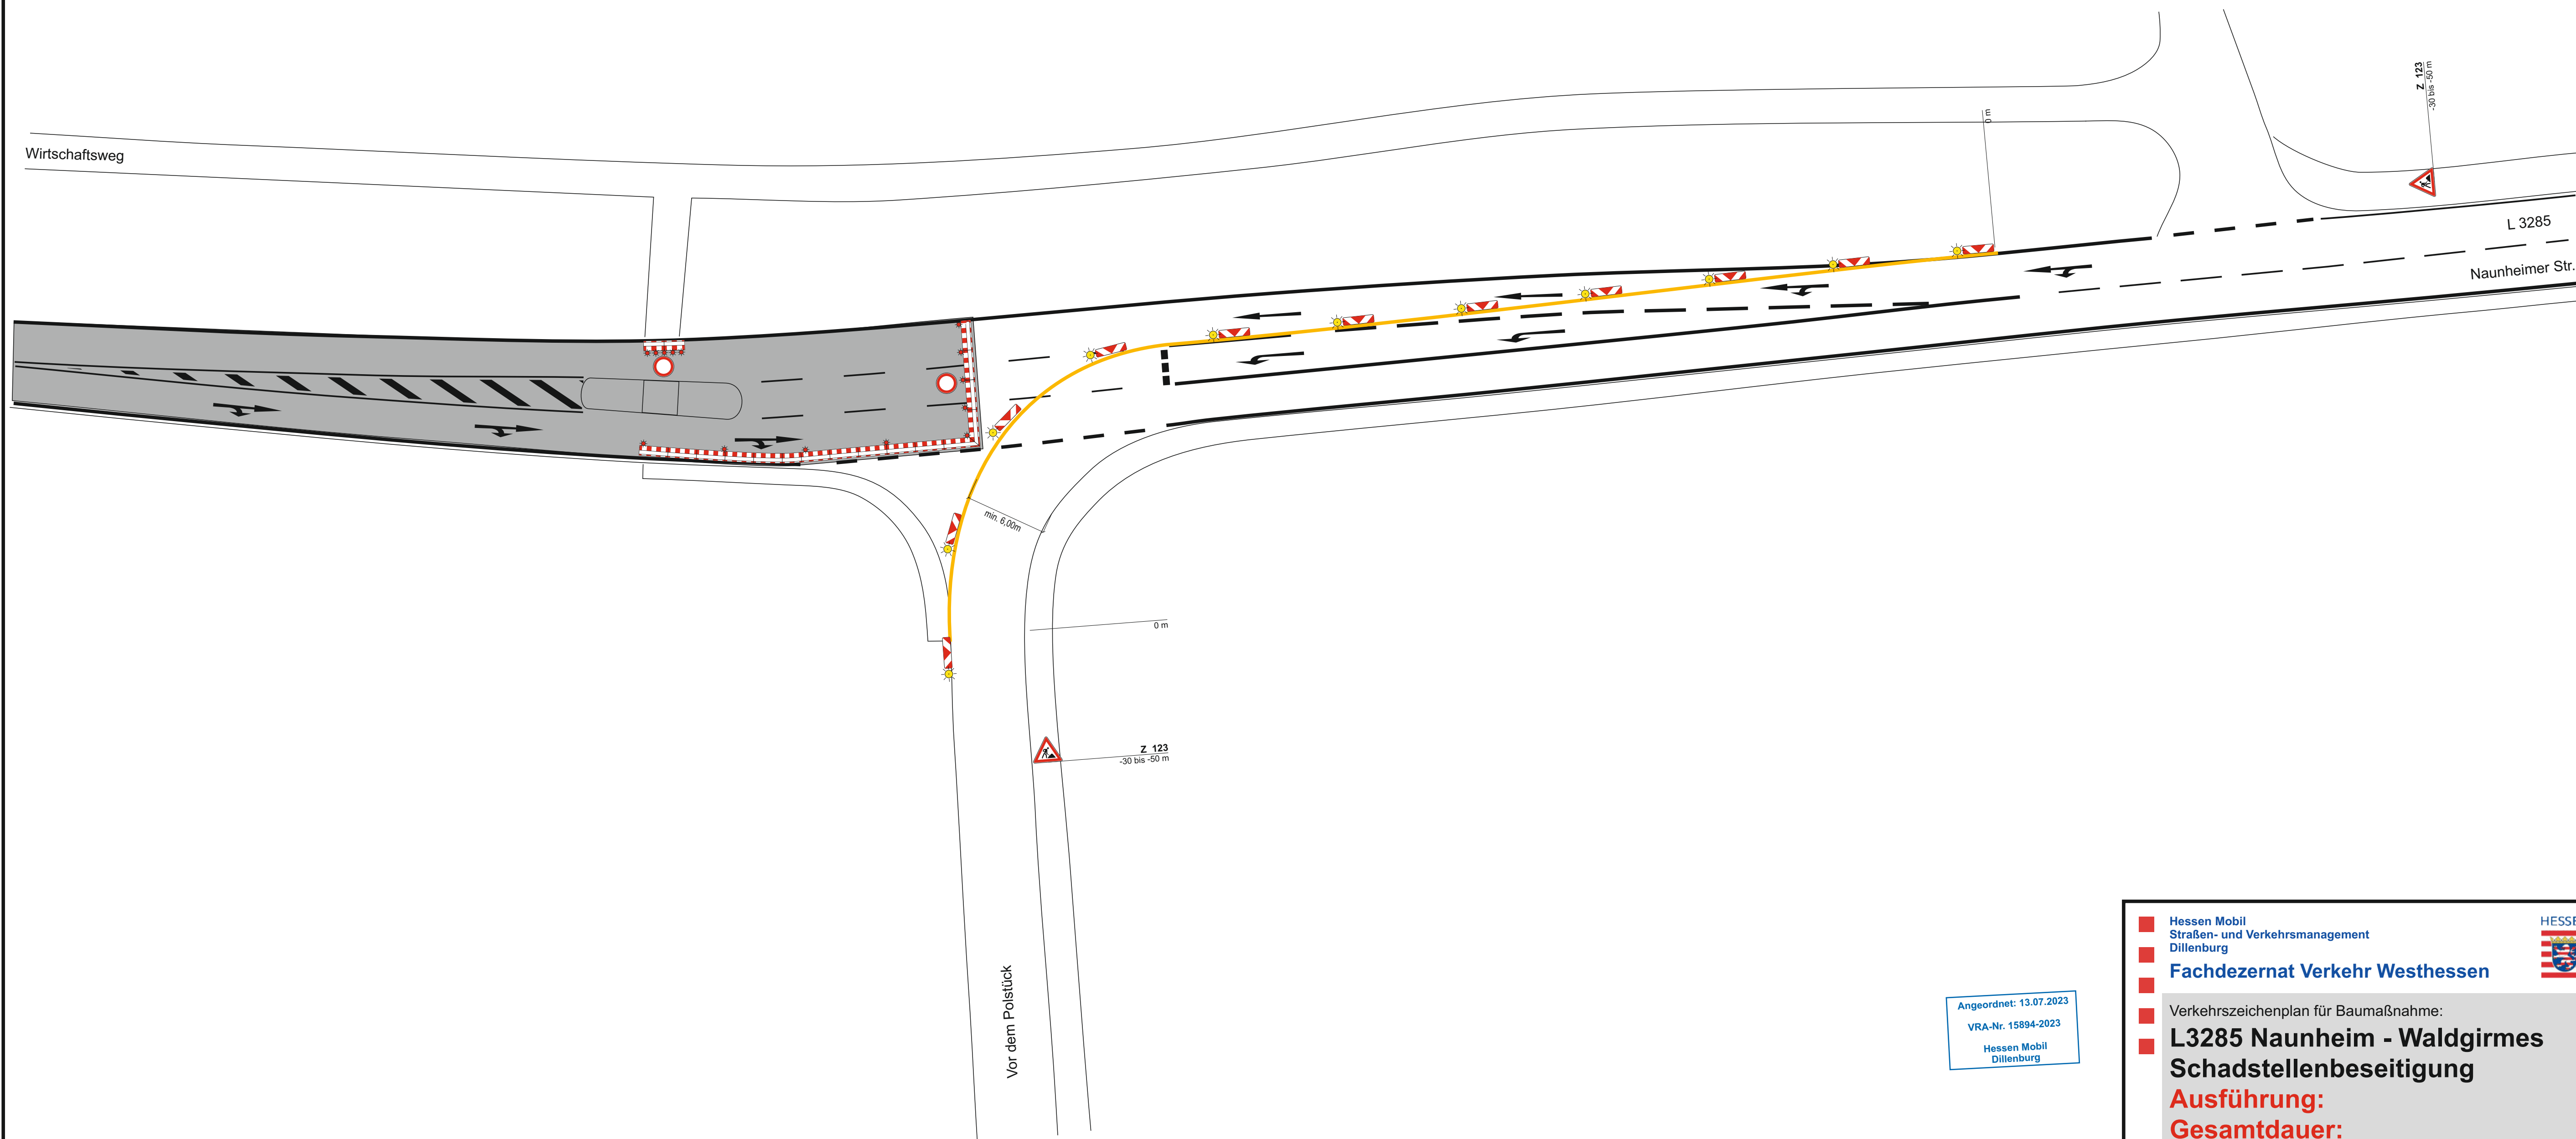



Angeordnet: 13.07.2023  
VRA-Nr. 15894-2023  
Hessen Mobil  
Dillenburg

Hessen Mobil  
Straßen- und Verkehrsmanagement  
Dillenburg

Fachdezernat Verkehr Westhessen

HESSEN

Verkehrszeichenplan für Baumaßnahme:  
**L3285 Naunheim - Waldgirmes**  
**Schadstellenbeseitigung**  
**Ausführung:**  
**Gesamtdauer:**

Gezeichnet: **13.03.2023** Geändert: ..... Bearbeiterin: **Kirbschus** Plan-Nr.: **02**



ab  
XX.XX. 7 Uhr

mindestens 96 Stunden  
vor Beginn der Arbeiten  
aufstellen!

L 3285

Römisches  
Forum

heimer Straße

Römisches  
Forum

L 3285

Naunheimer Straße

Löwen  
Apotheke  
2A

L 3285

Janitza  
Electronics

Janitza  
Electronics

Hastamat

Gewerbestraße

WTWA Wilhelm  
Wagner  
GmbH  
& Co. KG  
Werk  
1

LTi Drives

Angeordnet: 13.07.2023

VRA-Nr. 15894-2023

Hessen Mobil  
Dillenburg

Hessen Mobil  
Straßen- und Verkehrsmanagement  
Dillenburg

HF-SSP-N



Fachdezernat Verkehr Westhessen

Verkehrszeichenplan für Baumaßnahme:

**L3285 Naunheim - Waldgirmes  
Schadstellenbeseitigung**

**Ausführung:**

**Gesamtdauer:**

Gezeichnet: 07.07.2023 Geändert: Bearbeiterin: K. Kirschner Plan-Nr.: 03

03

P

LTi Sportplatz

WTWA Wilhelm  
Wagner  
GmbH  
& Co. KG  
Werk  
2