

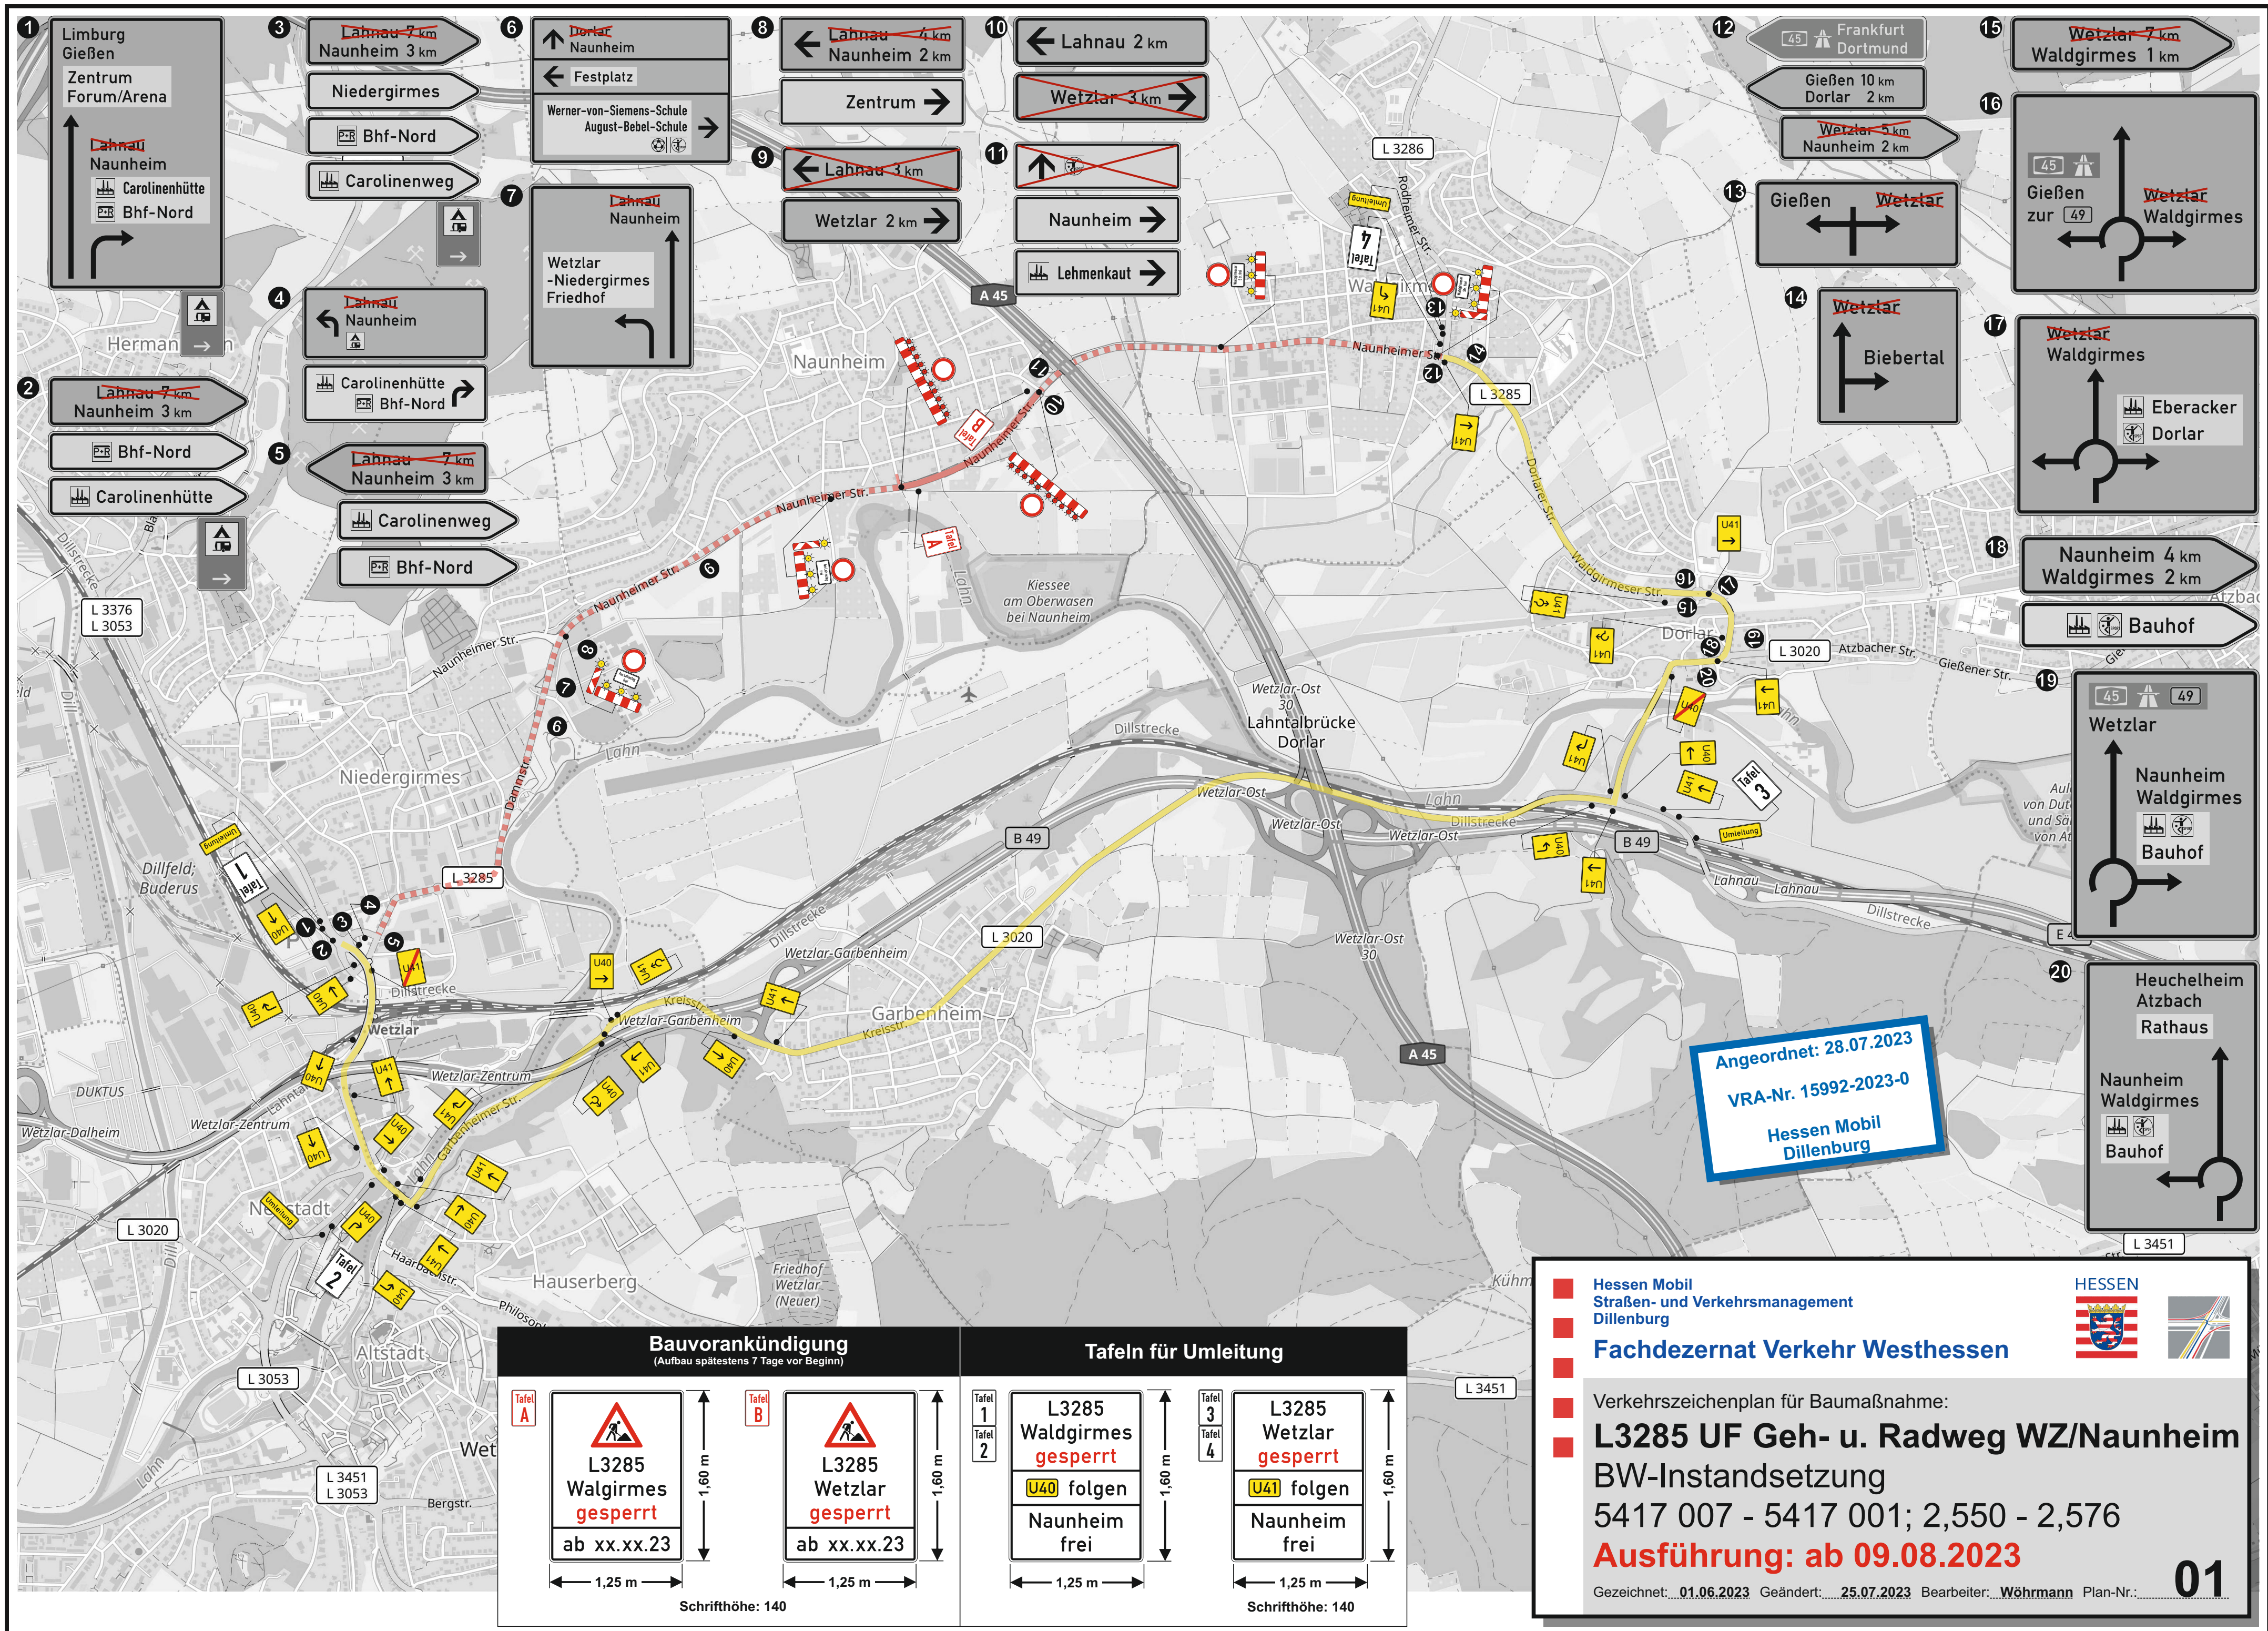


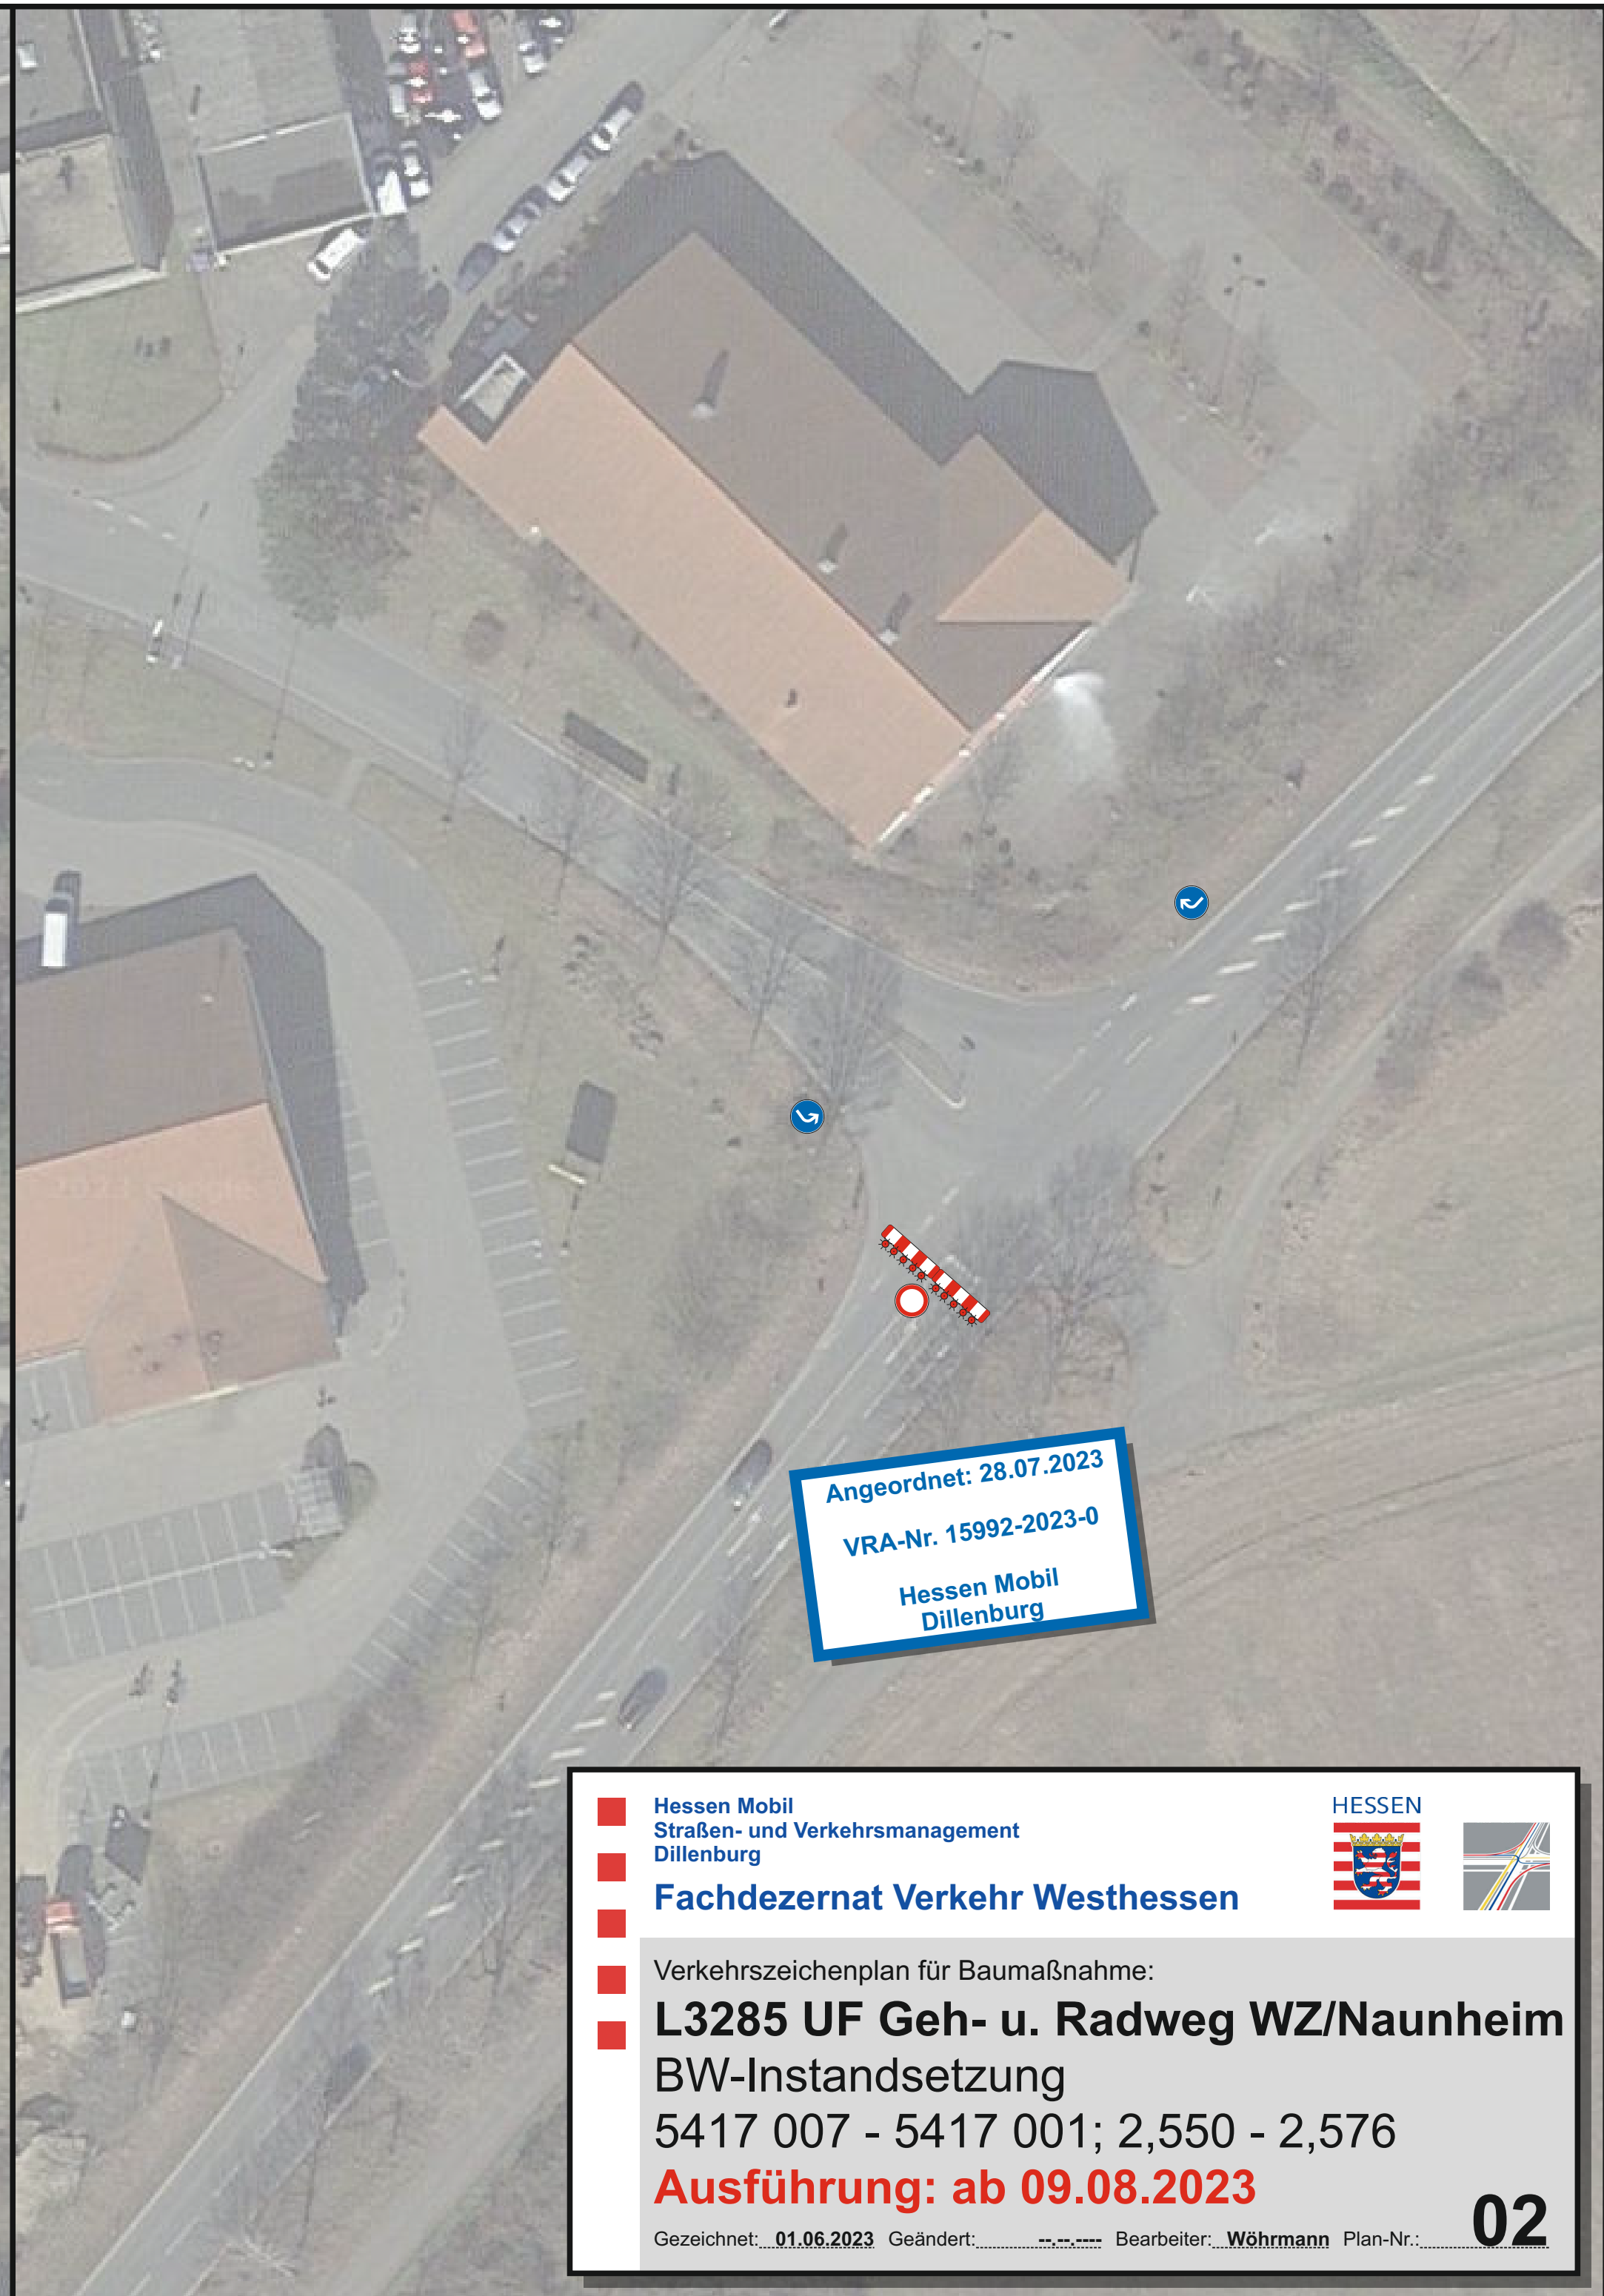

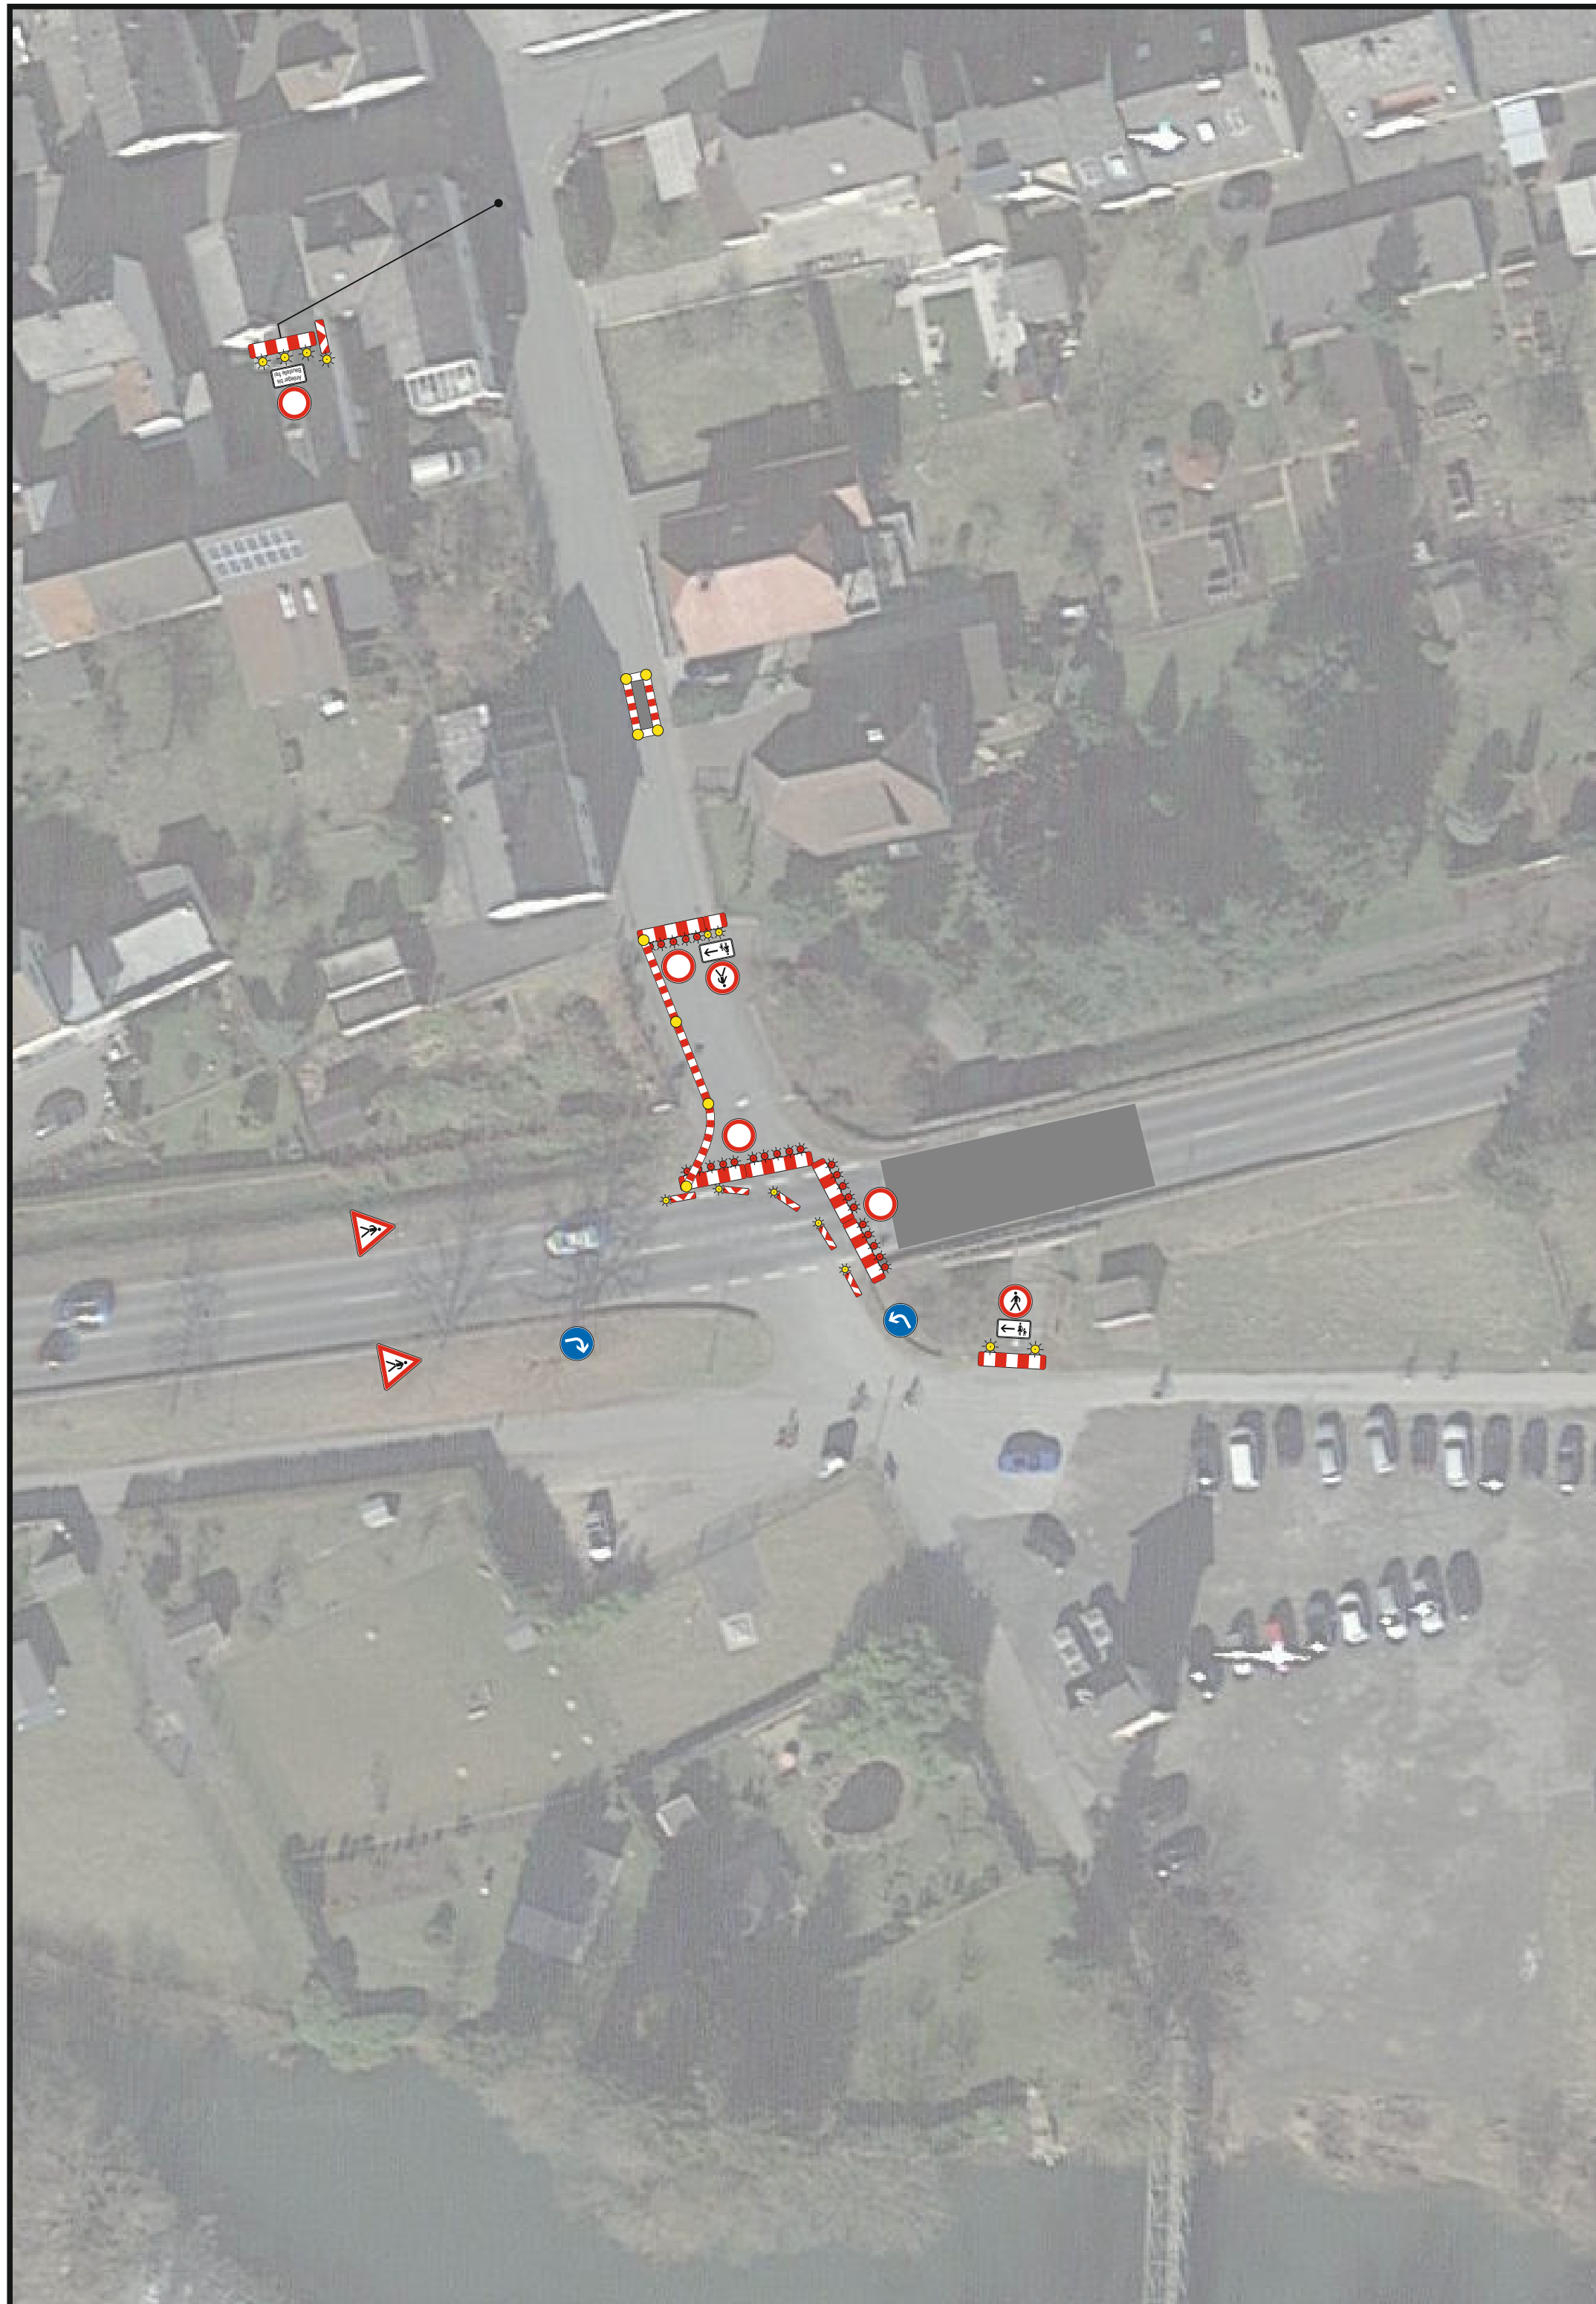

Angeordnet: 28.07.2023
VRA-Nr. 15992-2023-0
Hessen Mobil
Dillenburg

Hessen Mobil
Straßen- und Verkehrsmanagement
Dillenburg

Fachdezernat Verkehr Westhessen

Verkehrszeichenplan für Baumaßnahme:

L3285 UF Geh- u. Radweg WZ/Naunheim
BW-Instandsetzung
5417 007 - 5417 001; 2,550 - 2,576
Ausführung: ab 09.08.2023


Gezeichnet: 01.06.2023 Geändert: Bearbeiter: Wöhrmann Plan-Nr.: 02



Beidseitiges absolutes Haltverbot für innerstädtische Umfahrung

(Anordnung erteilt die Stadt Wetzlar)

Aufbau min. drei volle Tage vor Baubeginn, inkl. Protokoll der Aufstellung. Maximaler Abstand zwischen den VZ ca. 40m.
(Erhöhung der Abstände aufgrund örtlicher Gegebenheiten möglich) Stat. eingeschränkte Haltverbote sind abzudecken)

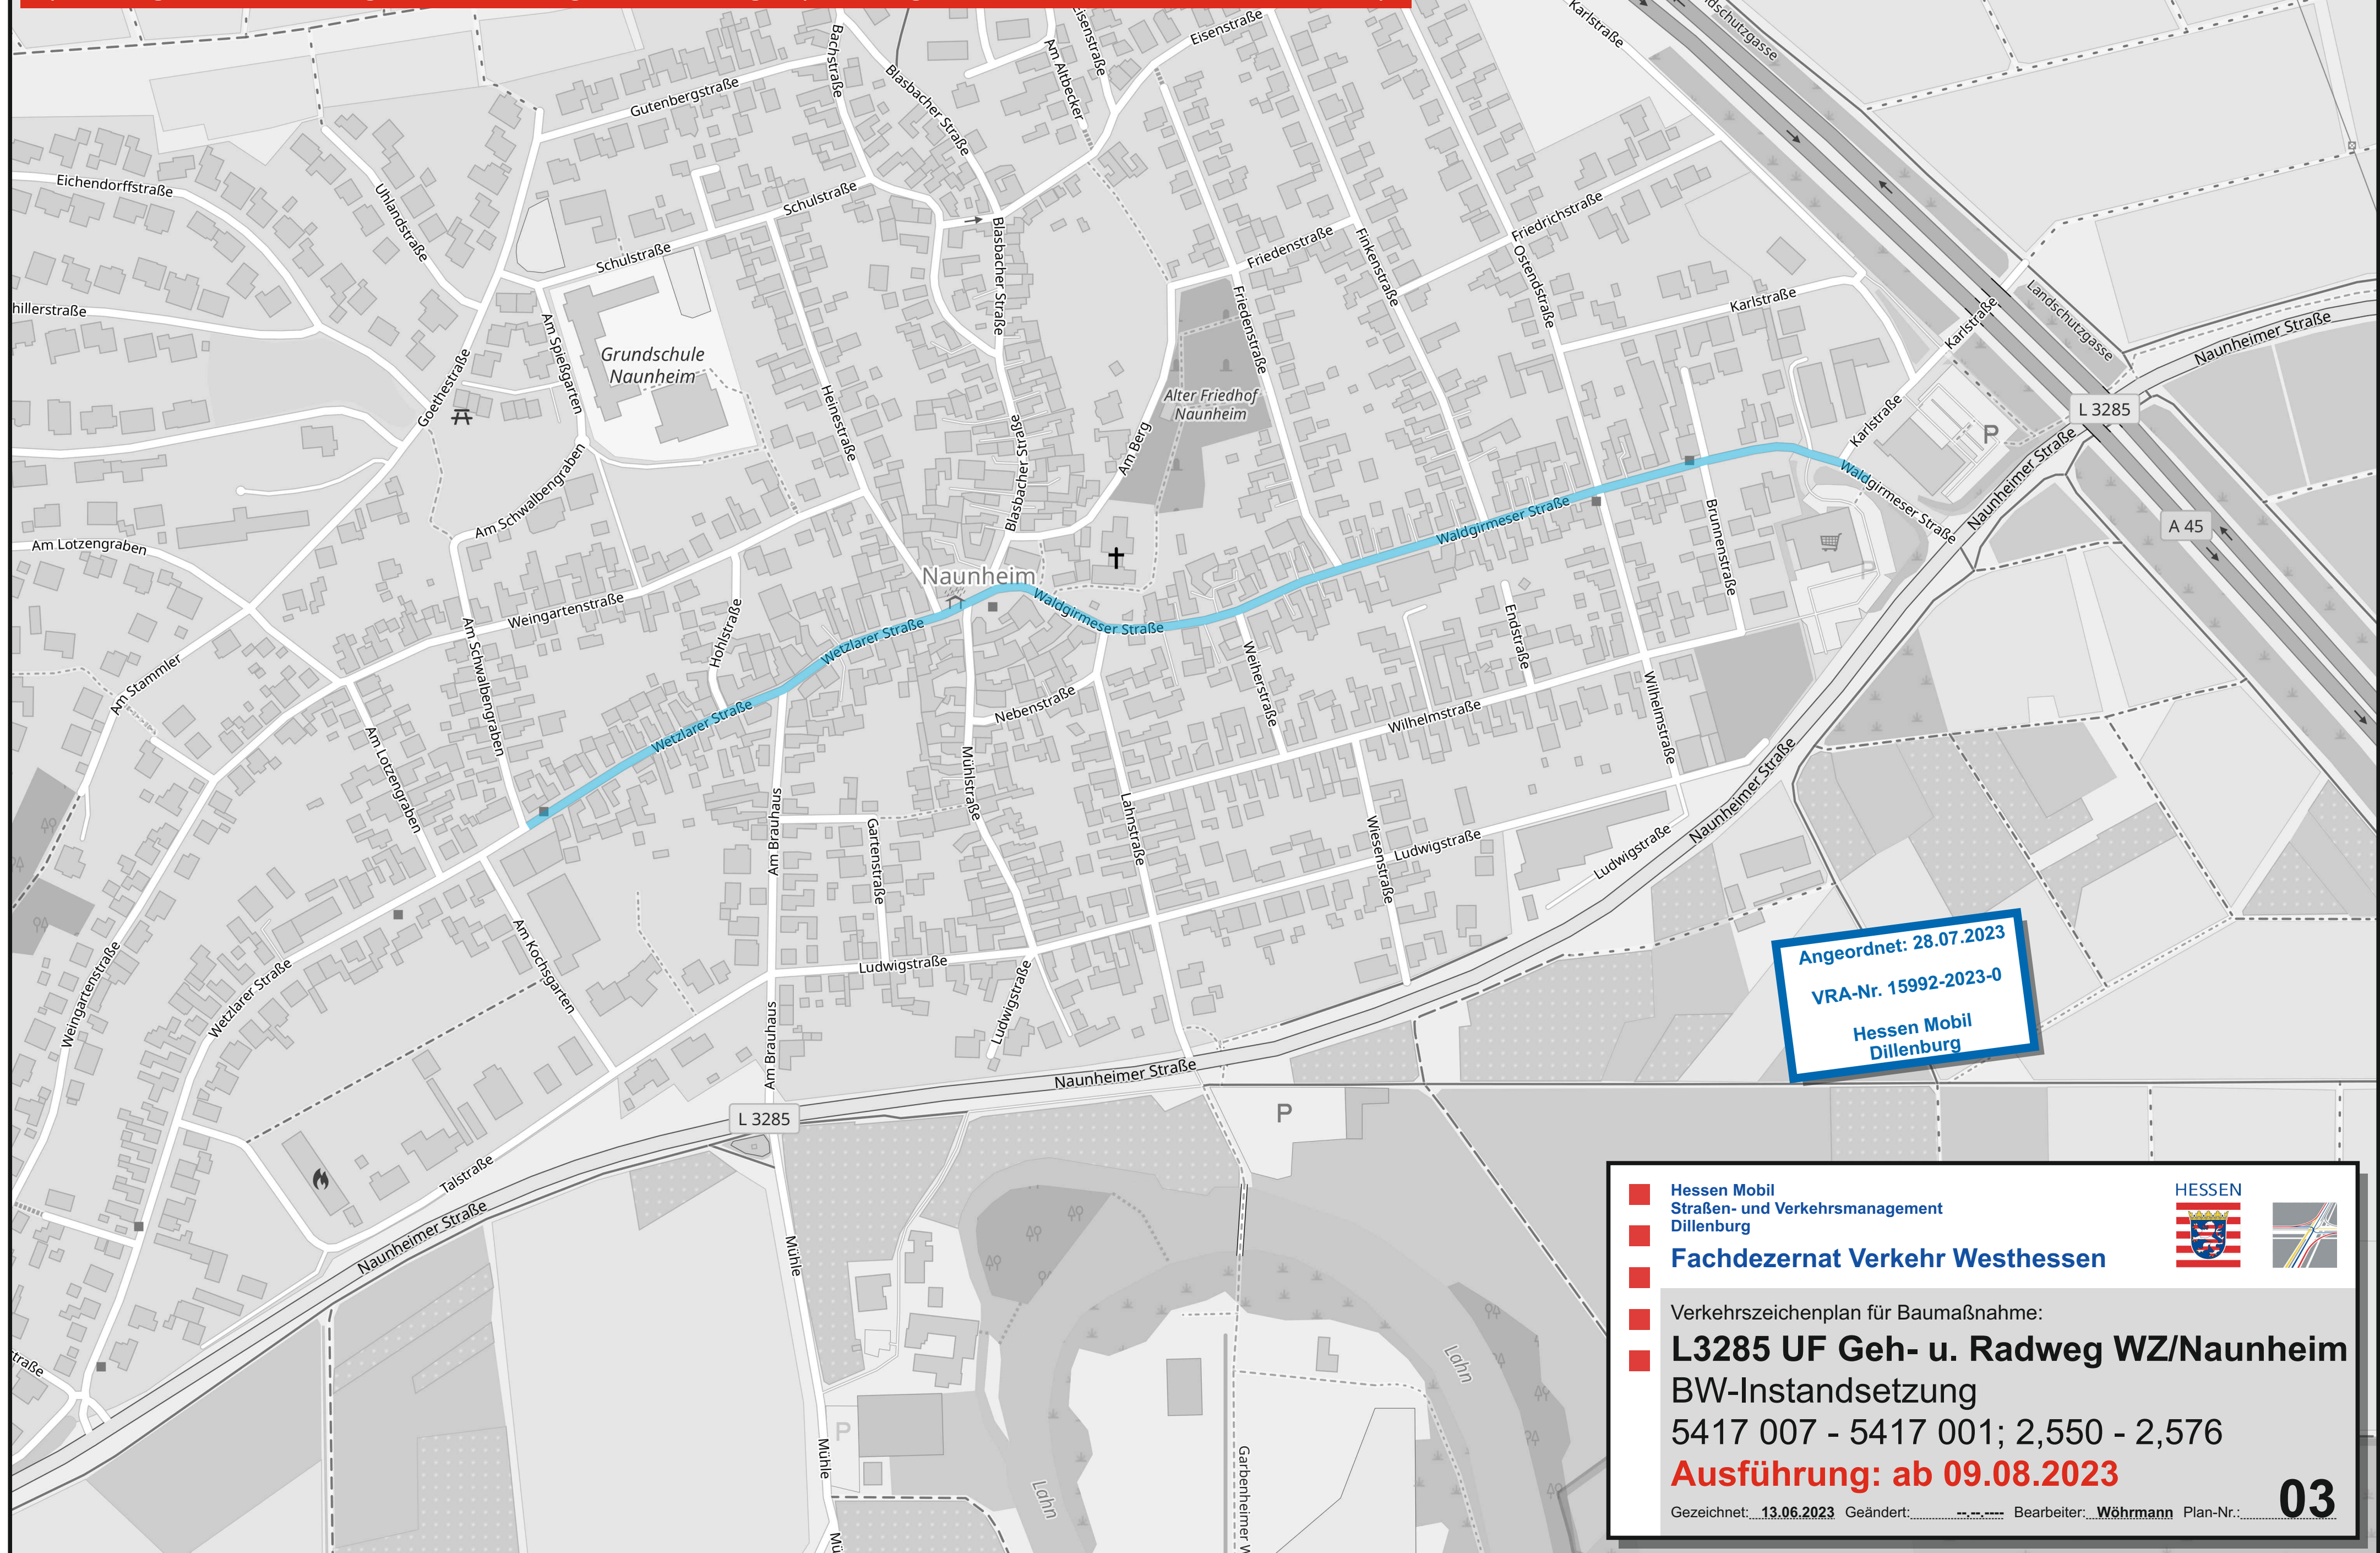

Angeordnet: 28.07.2023
VRA-Nr. 15992-2023-0
Hessen Mobil
Dillenburg

Hessen Mobil
Straßen- und Verkehrsmanagement
Dillenburg

Fachdezernat Verkehr Westhessen

Verkehrszeichenplan für Baumaßnahme:
L3285 UF Geh- u. Radweg WZ/Naunheim
BW-Instandsetzung
5417 007 - 5417 001; 2,550 - 2,576
Ausführung: ab 09.08.2023

Gezeichnet: 13.06.2023

Geändert: ---

Bearbeiter: Wöhrmann

Plan-Nr.: 03