
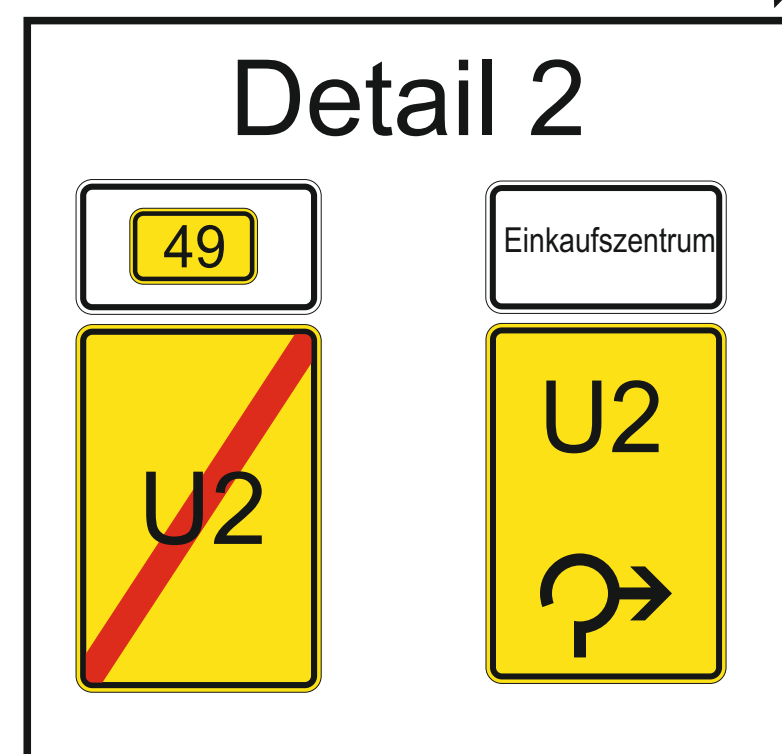
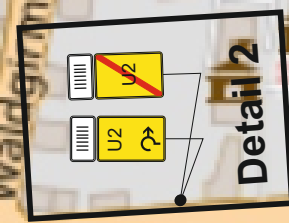
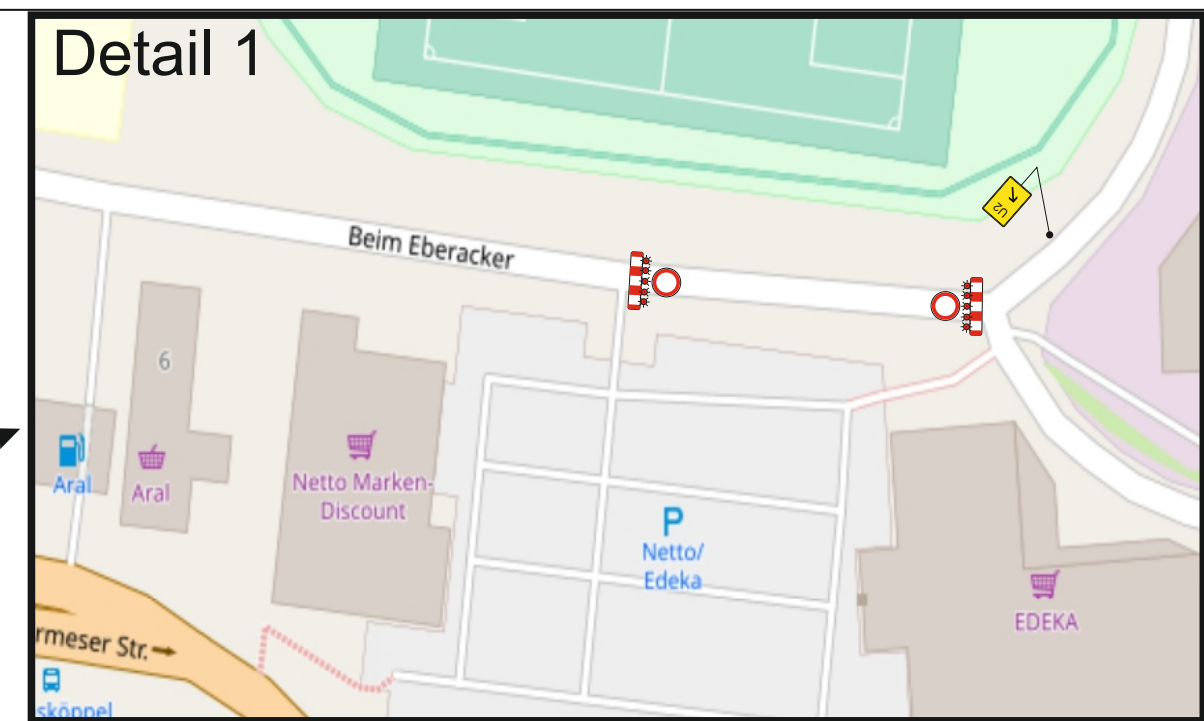


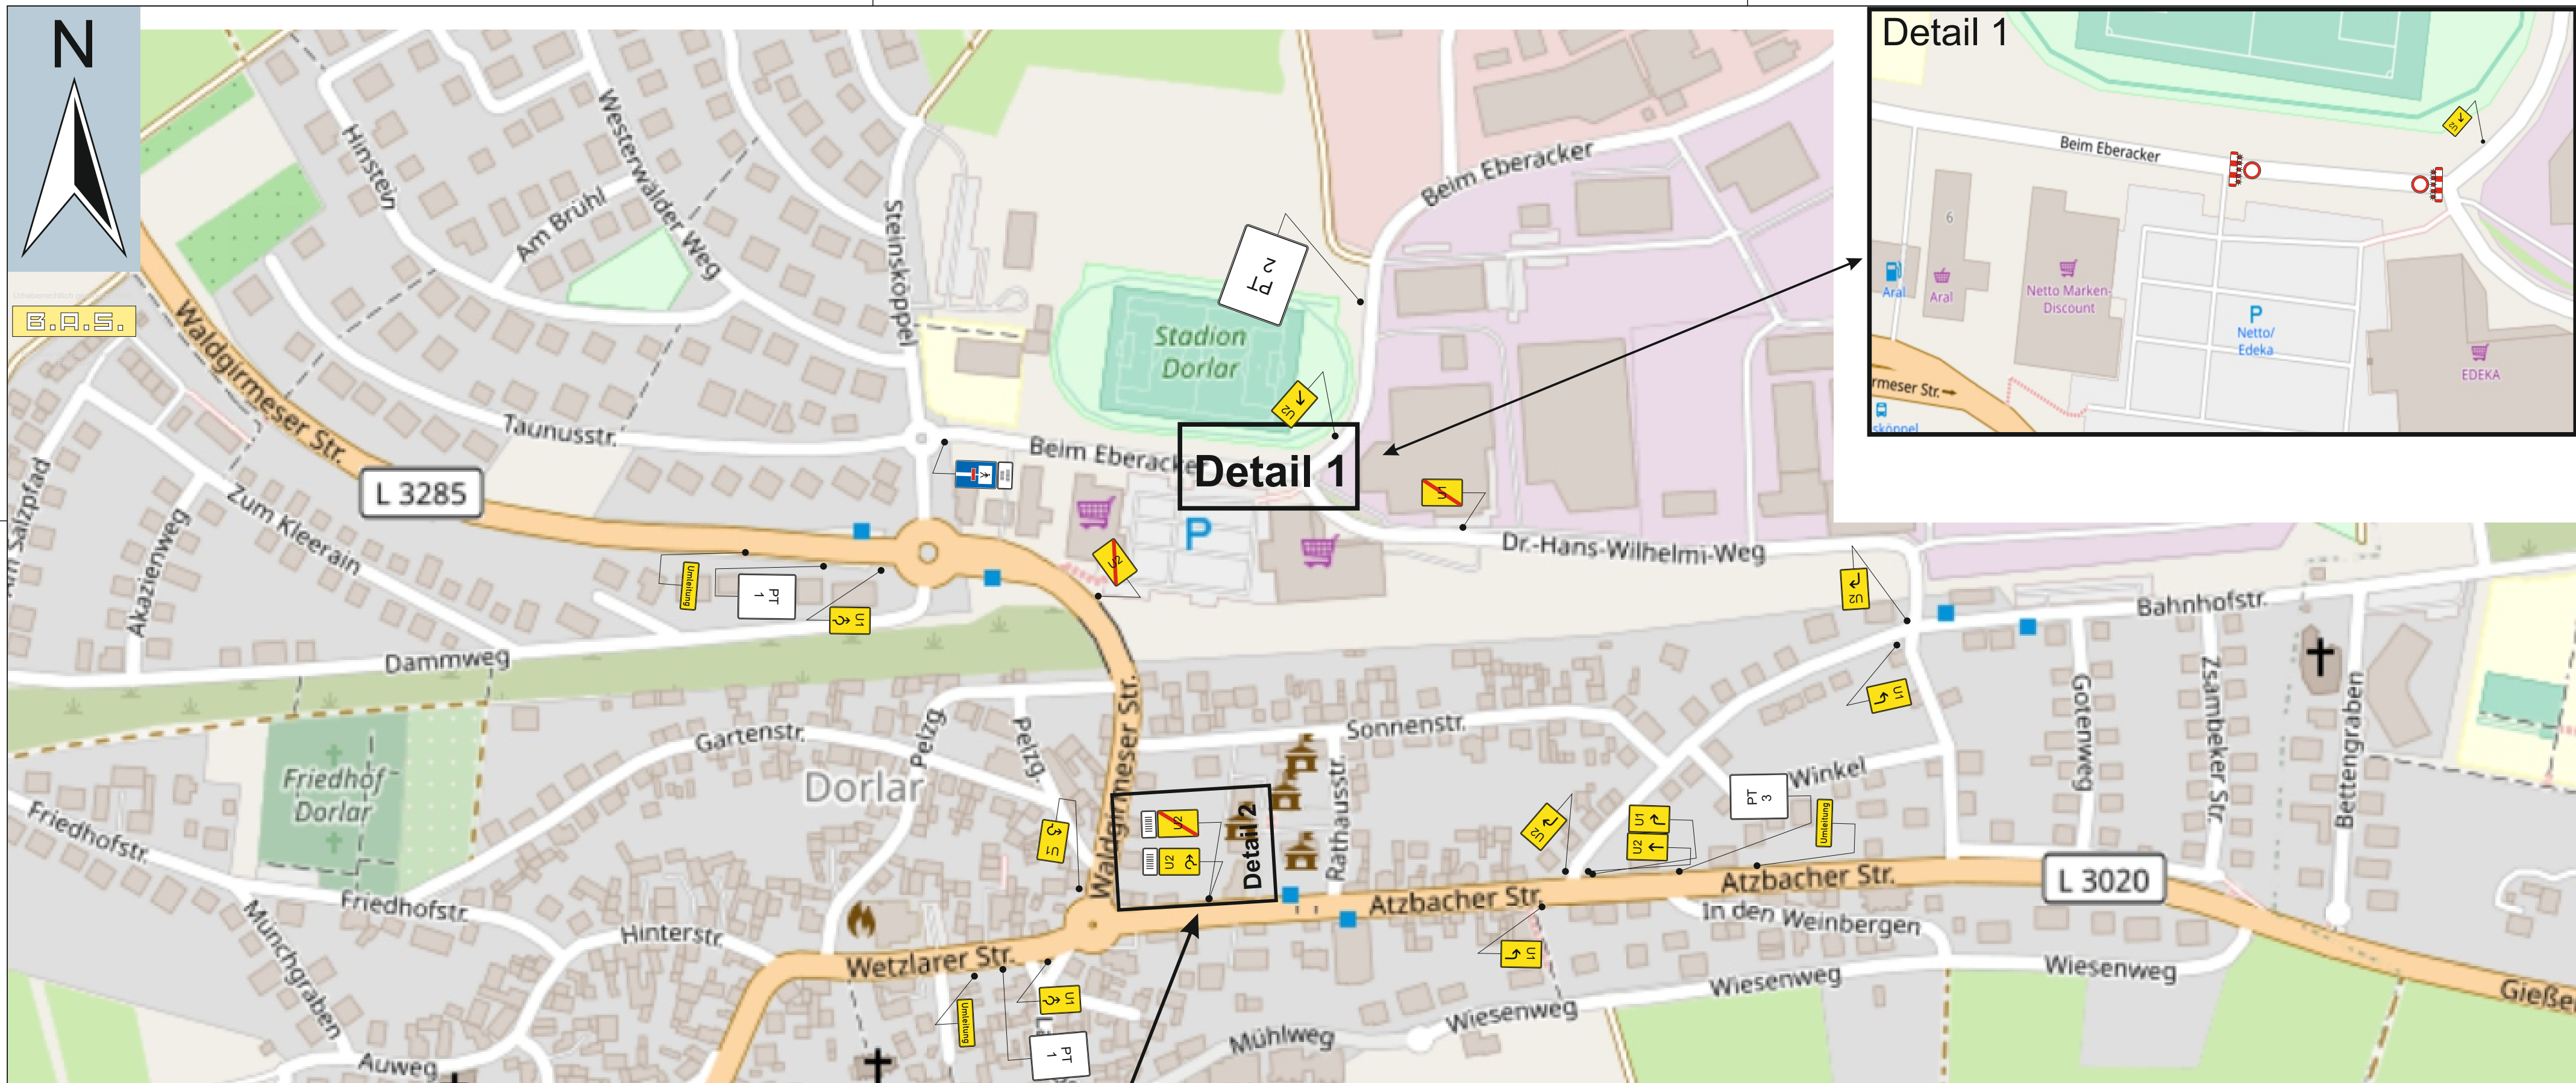

	Datum	Name	B.A.S. Verkehrstechnik AG	Rodheimer Straße 160-162 35452 Heuchelheim	Baubeauftragter: ----
gezeichnet	03.11.2023	F.Benner		Tel.: 0641 - 97 21 97- 0	Auftrags-Nr.: ----
geändert				Fax: 0641 - 97 21 97- 10	Ausf. Firma: ----
Maßstab	Dorlar, Beim Eberacker Vollsperrung + Umleitung			Plan-Nr.: 1	Bereitstellungsdienst außerhalb der Geschäftszeit: 0241 - 59 68 188 Beginn: ---- Dauer: ----